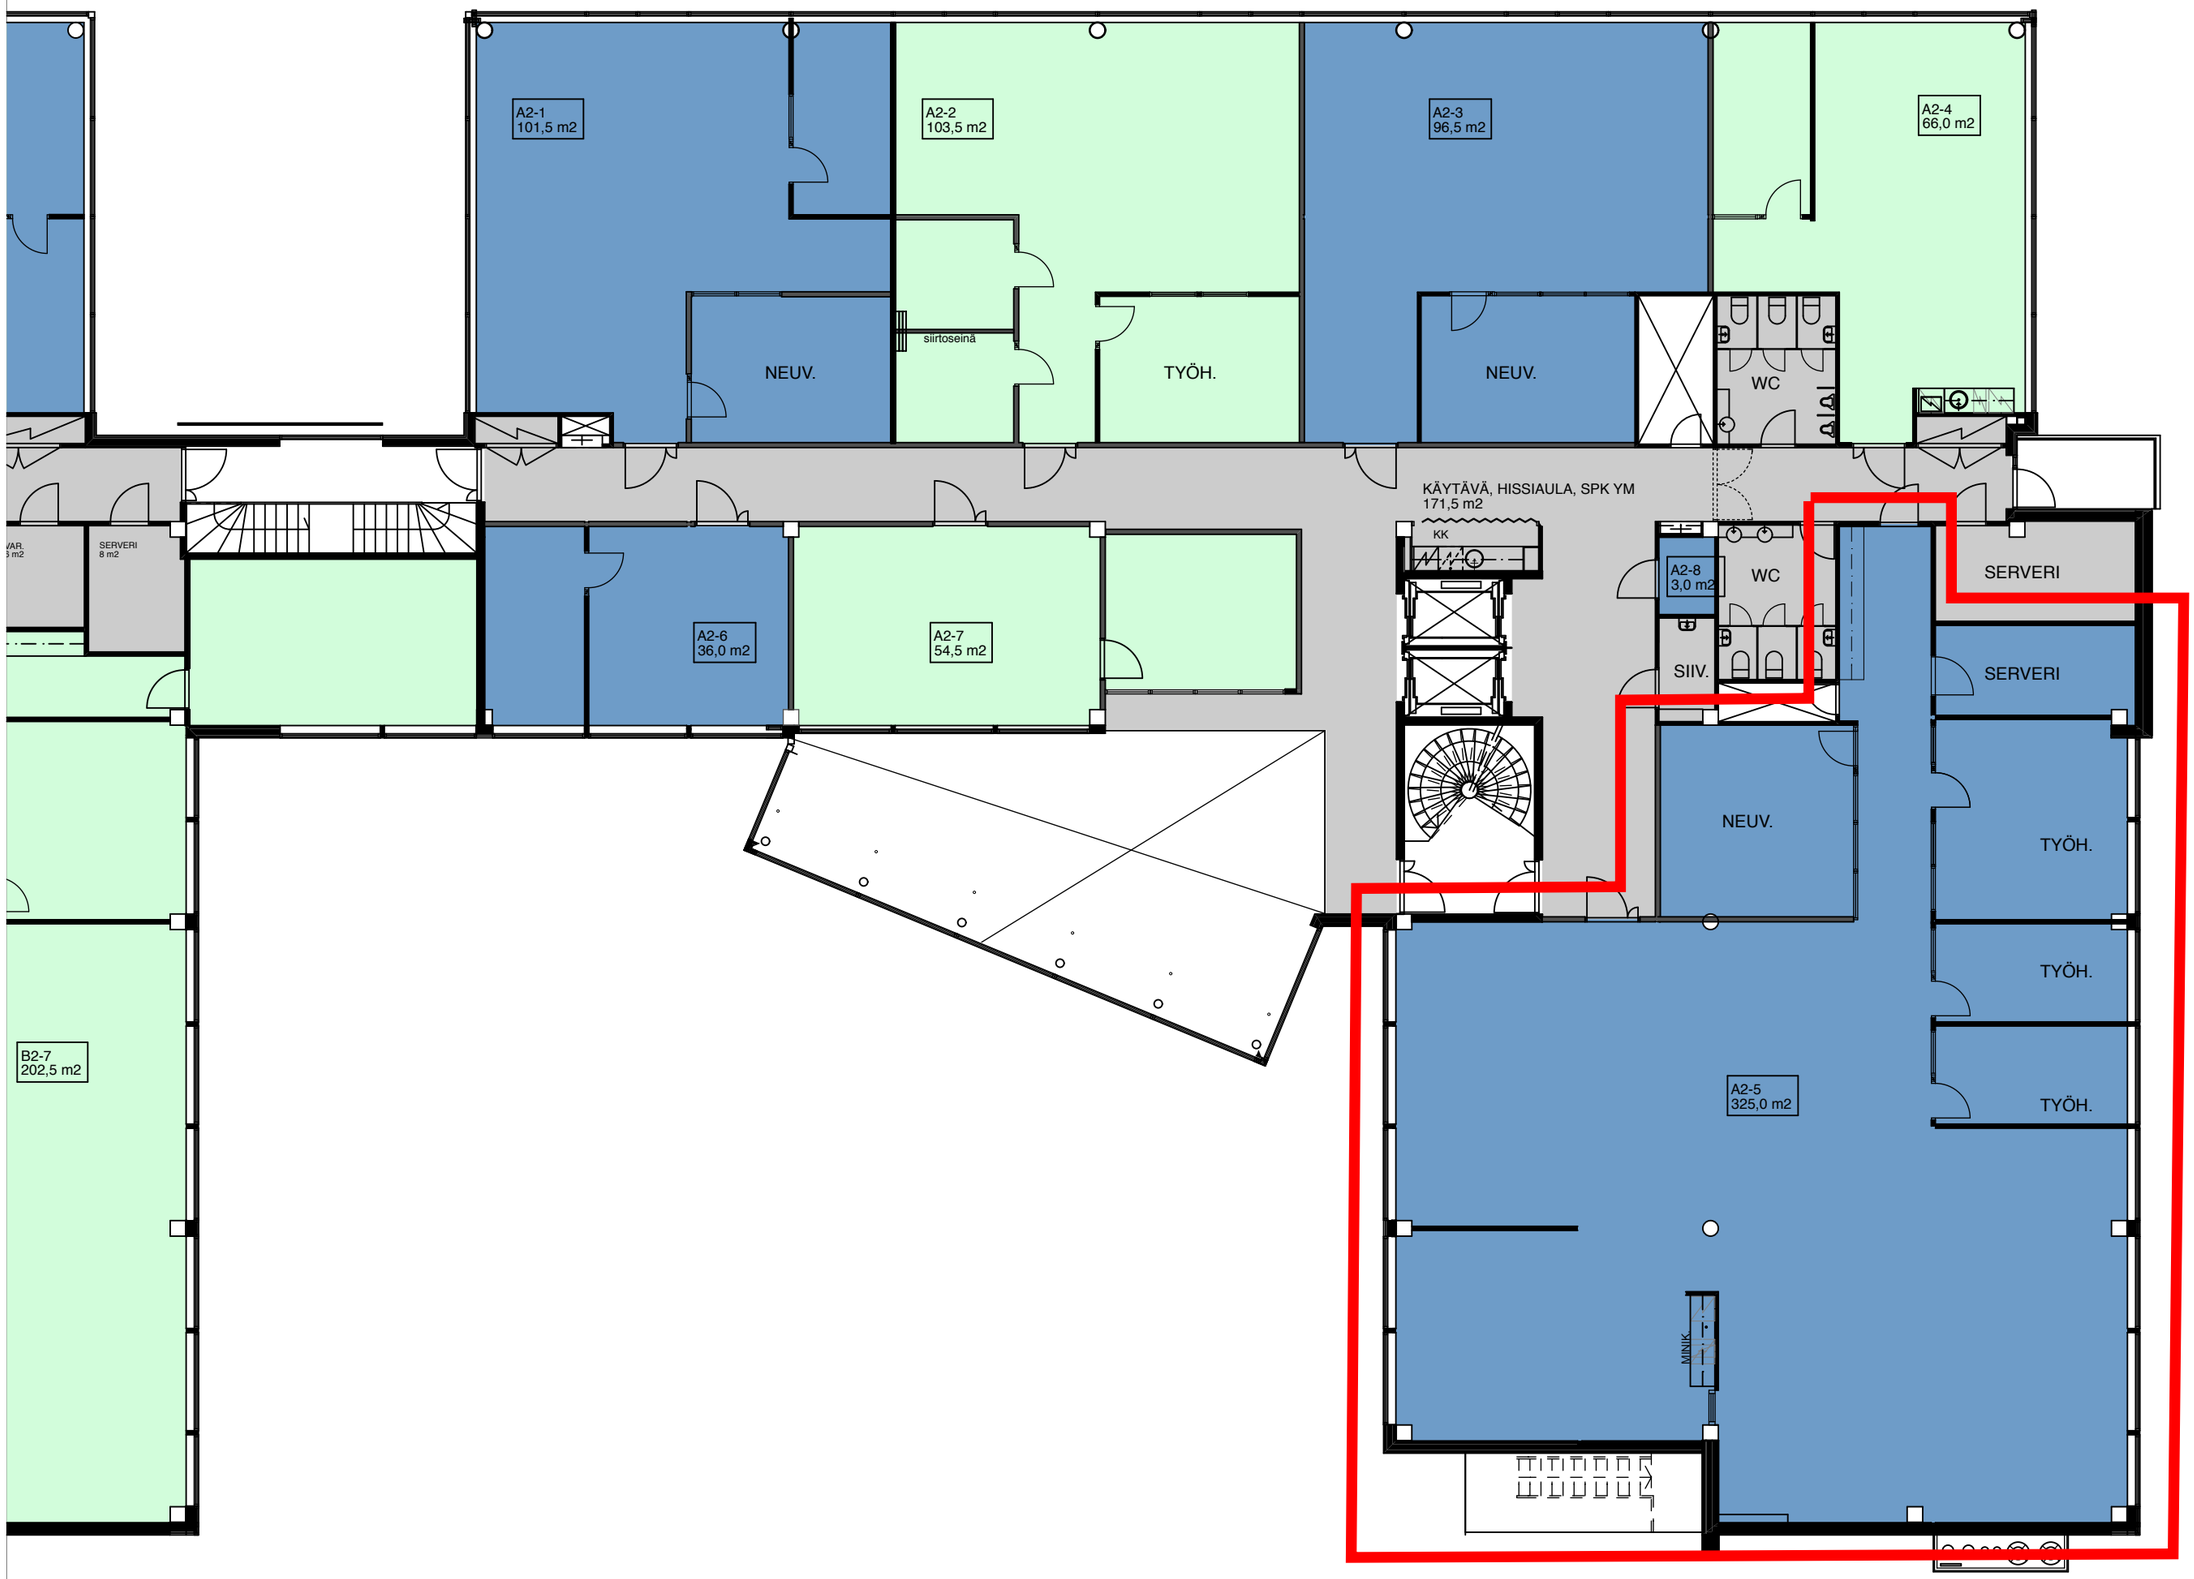

QUARTETTO MUUTOKSIA A3 / 1:150 2.KERROS QA2 09.04.2013 698

LARKAS & LAINE OY
ARKKITEHTITOIMISTO