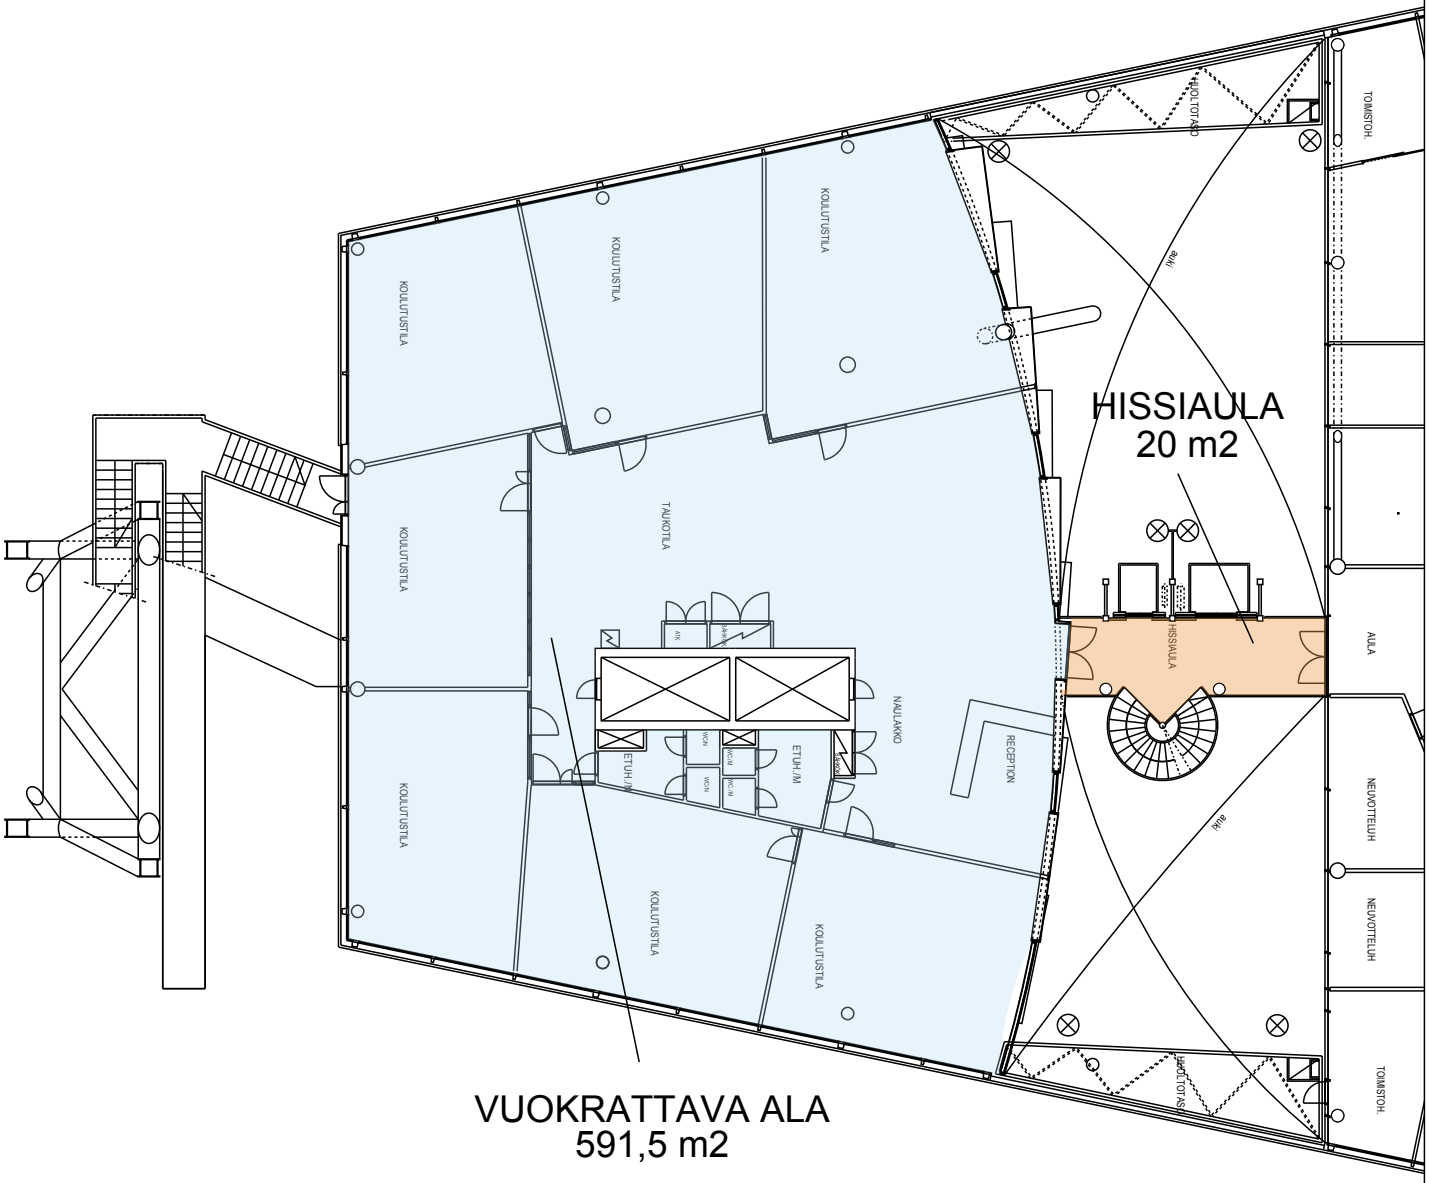

HUONEISTOT:

3.1 3.2

SKALA 1:250

0 5 10 15 20

HTC HELSINKI
KOY SANTA MARIA (B-TALO)

3. kerros

1:250

03.06.2013 / AH

PÖYRY FINLAND OY
Arkkitehtisuunnittelu
Jaakonkatu 3, PL 4, FI-01621 Vantaa
tel 010 3311
e-mail architects.fi@poyry.com