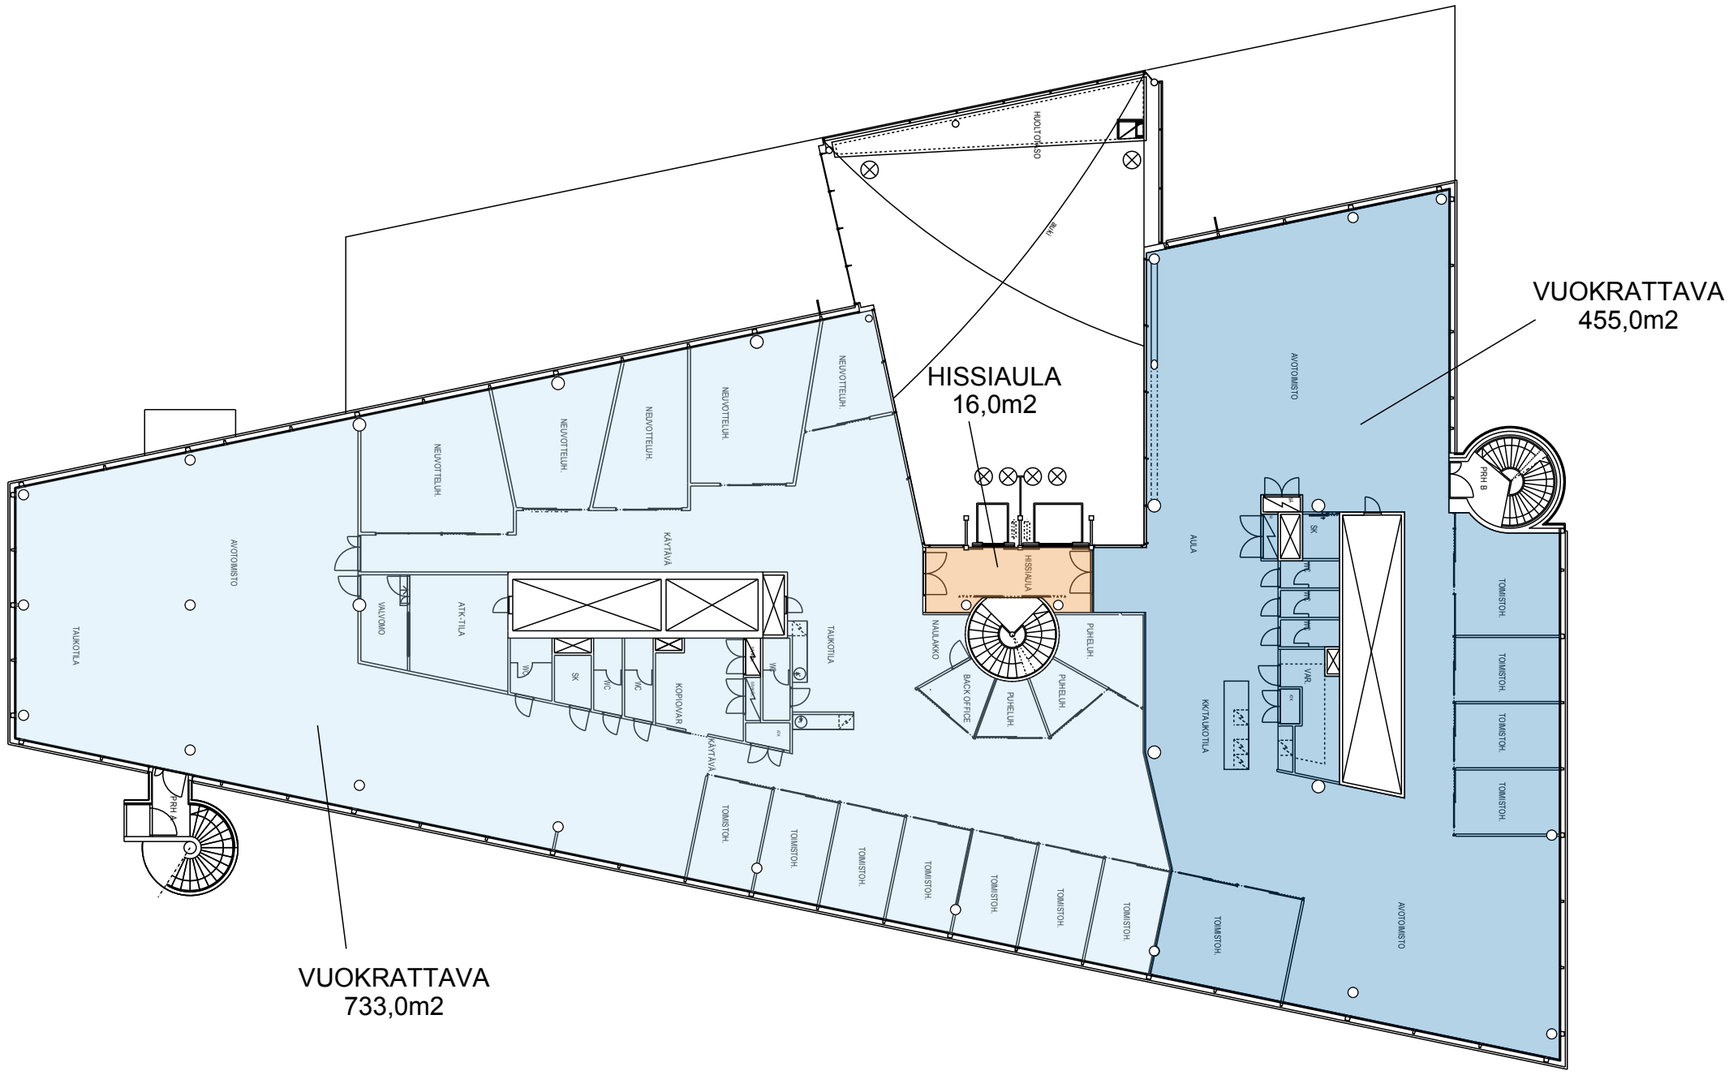


HUONEISTOT:

6.1 6.2 6.3

SKALA 1:250

0 5 10 15 20 25

HTC HELSINKI
KOY SANTA MARIA (B-TALO)
6. kerros
1:250
03.06.2013 / AH

PÖYRY FINLAND OY
Arkkitehtisuunnittelu
Jaakonkatu 3, PL 4, FI-01621 Vantaa
tel 010 3311
e-mail architects.fi@poyry.com