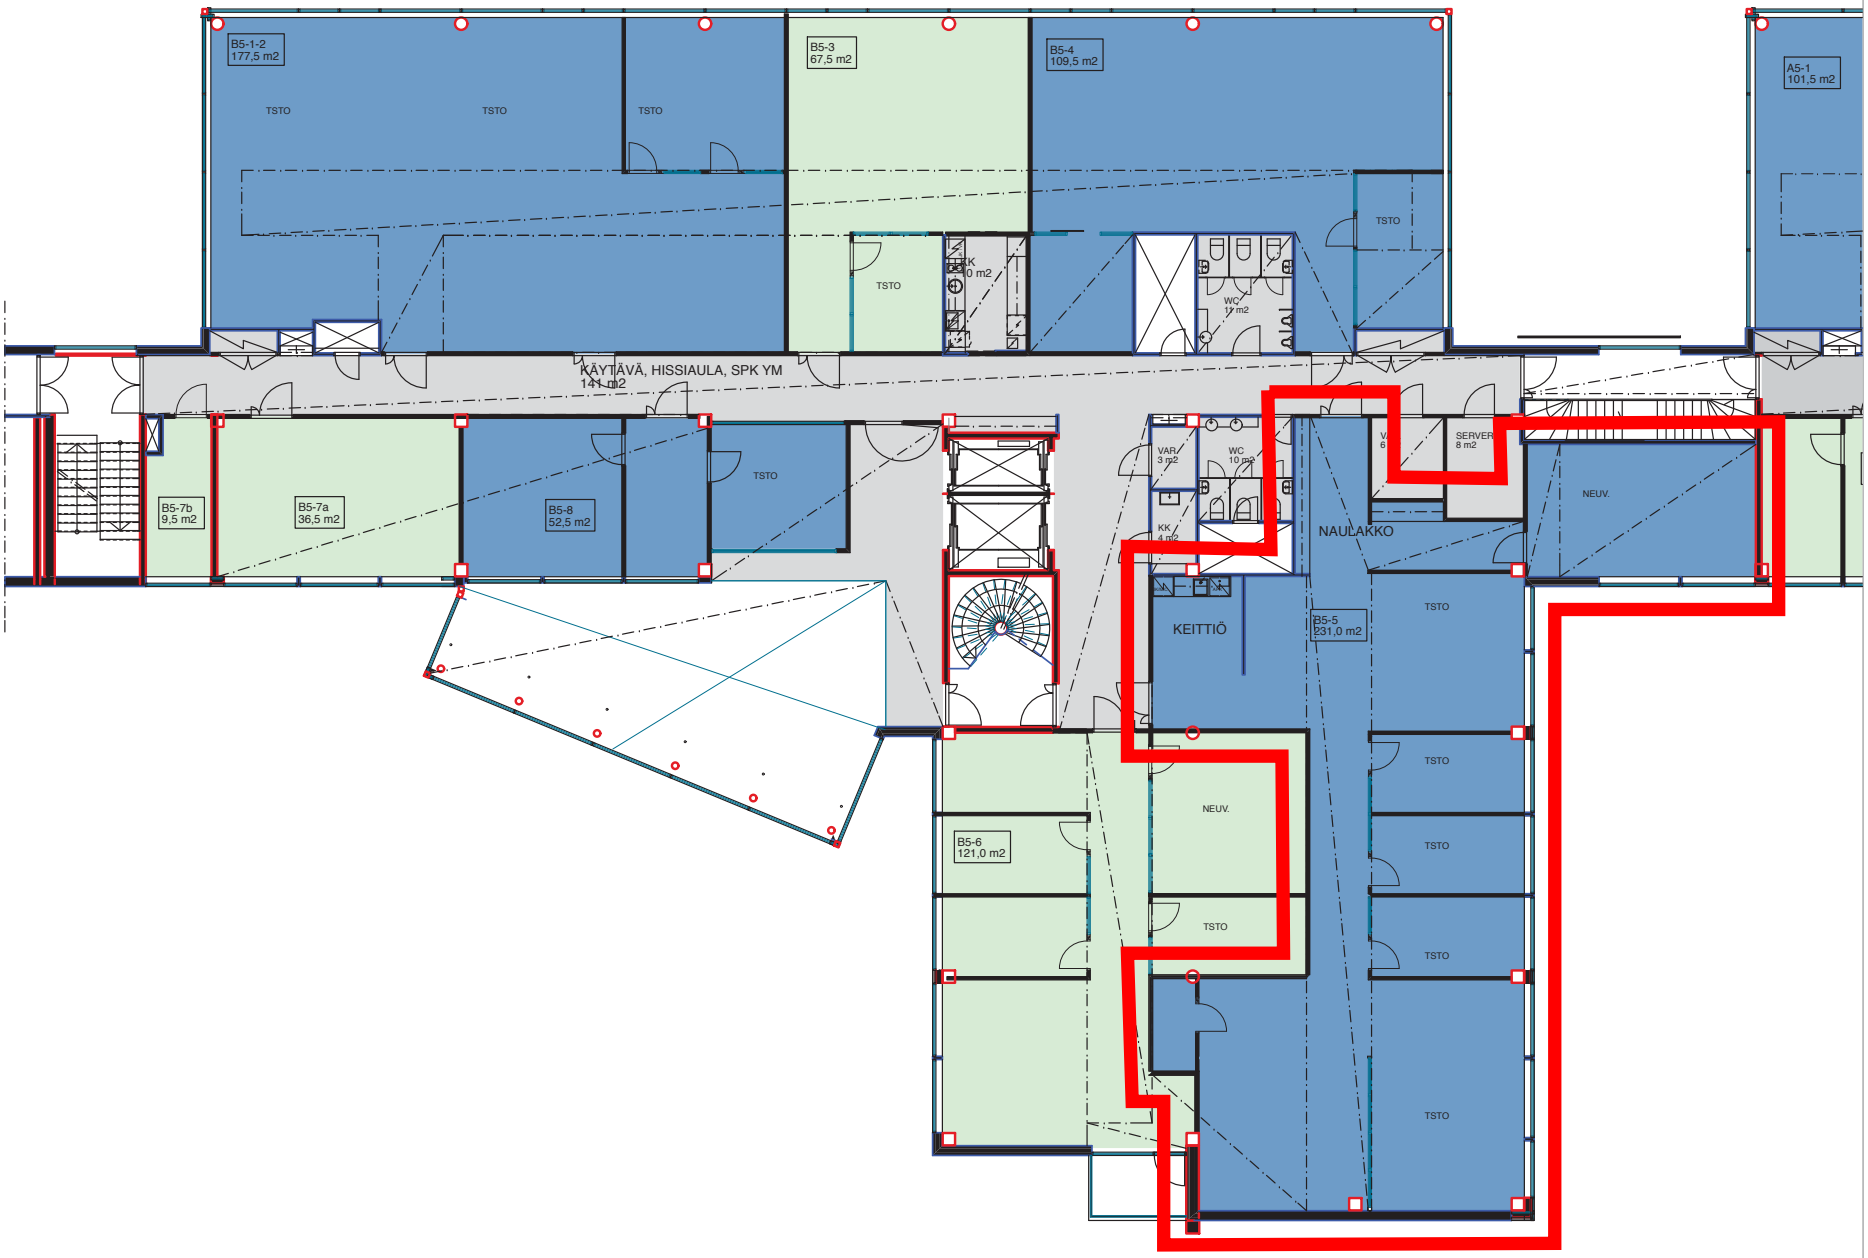

QUARTETTO A3 KOKO 1:150 QB 5. KRS 01.02.2016 arkkitehdit