



VUOKRATTAVA ALA  
917,0 m<sup>2</sup>

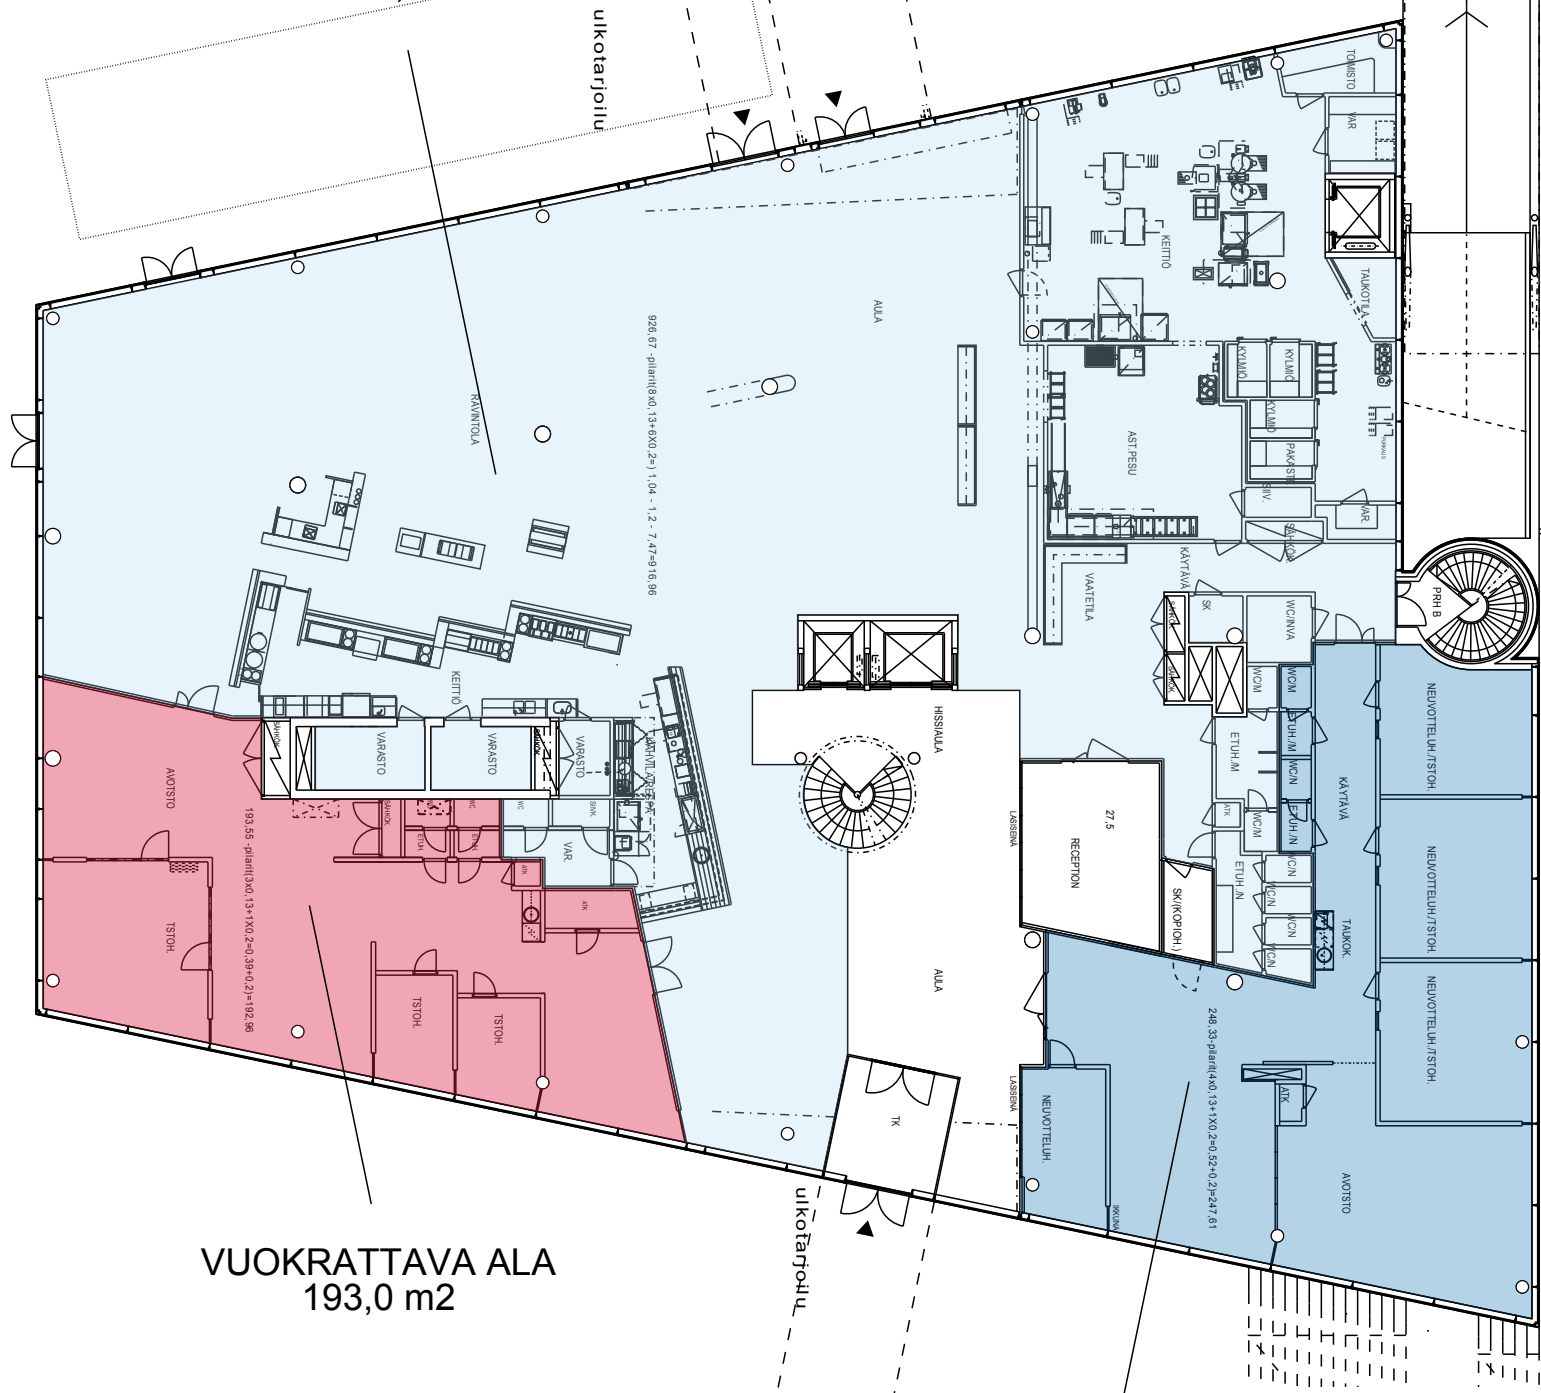


VUOKRATTAVA ALA  
193,0 m<sup>2</sup>

VUOKRATTAVA ALA  
247,5 m<sup>2</sup>

HUONEISTOT:

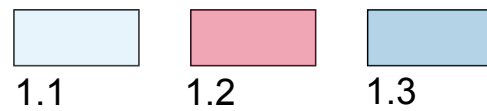

SKALA 1:250

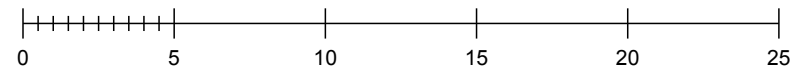

HTC HELSINKI  
KOY SANTA MARIA (B-TALO)

1. kerros (pihataso)

1:250

03.06.2013 / AH

**PÖYRY**

PÖYRY FINLAND OY  
Arkkitehtisuunnittelu  
Jaakonkatu 3, PL 4, FI-01621 Vantaa  
tel 010 3311  
e-mail architects.fi@poyry.com