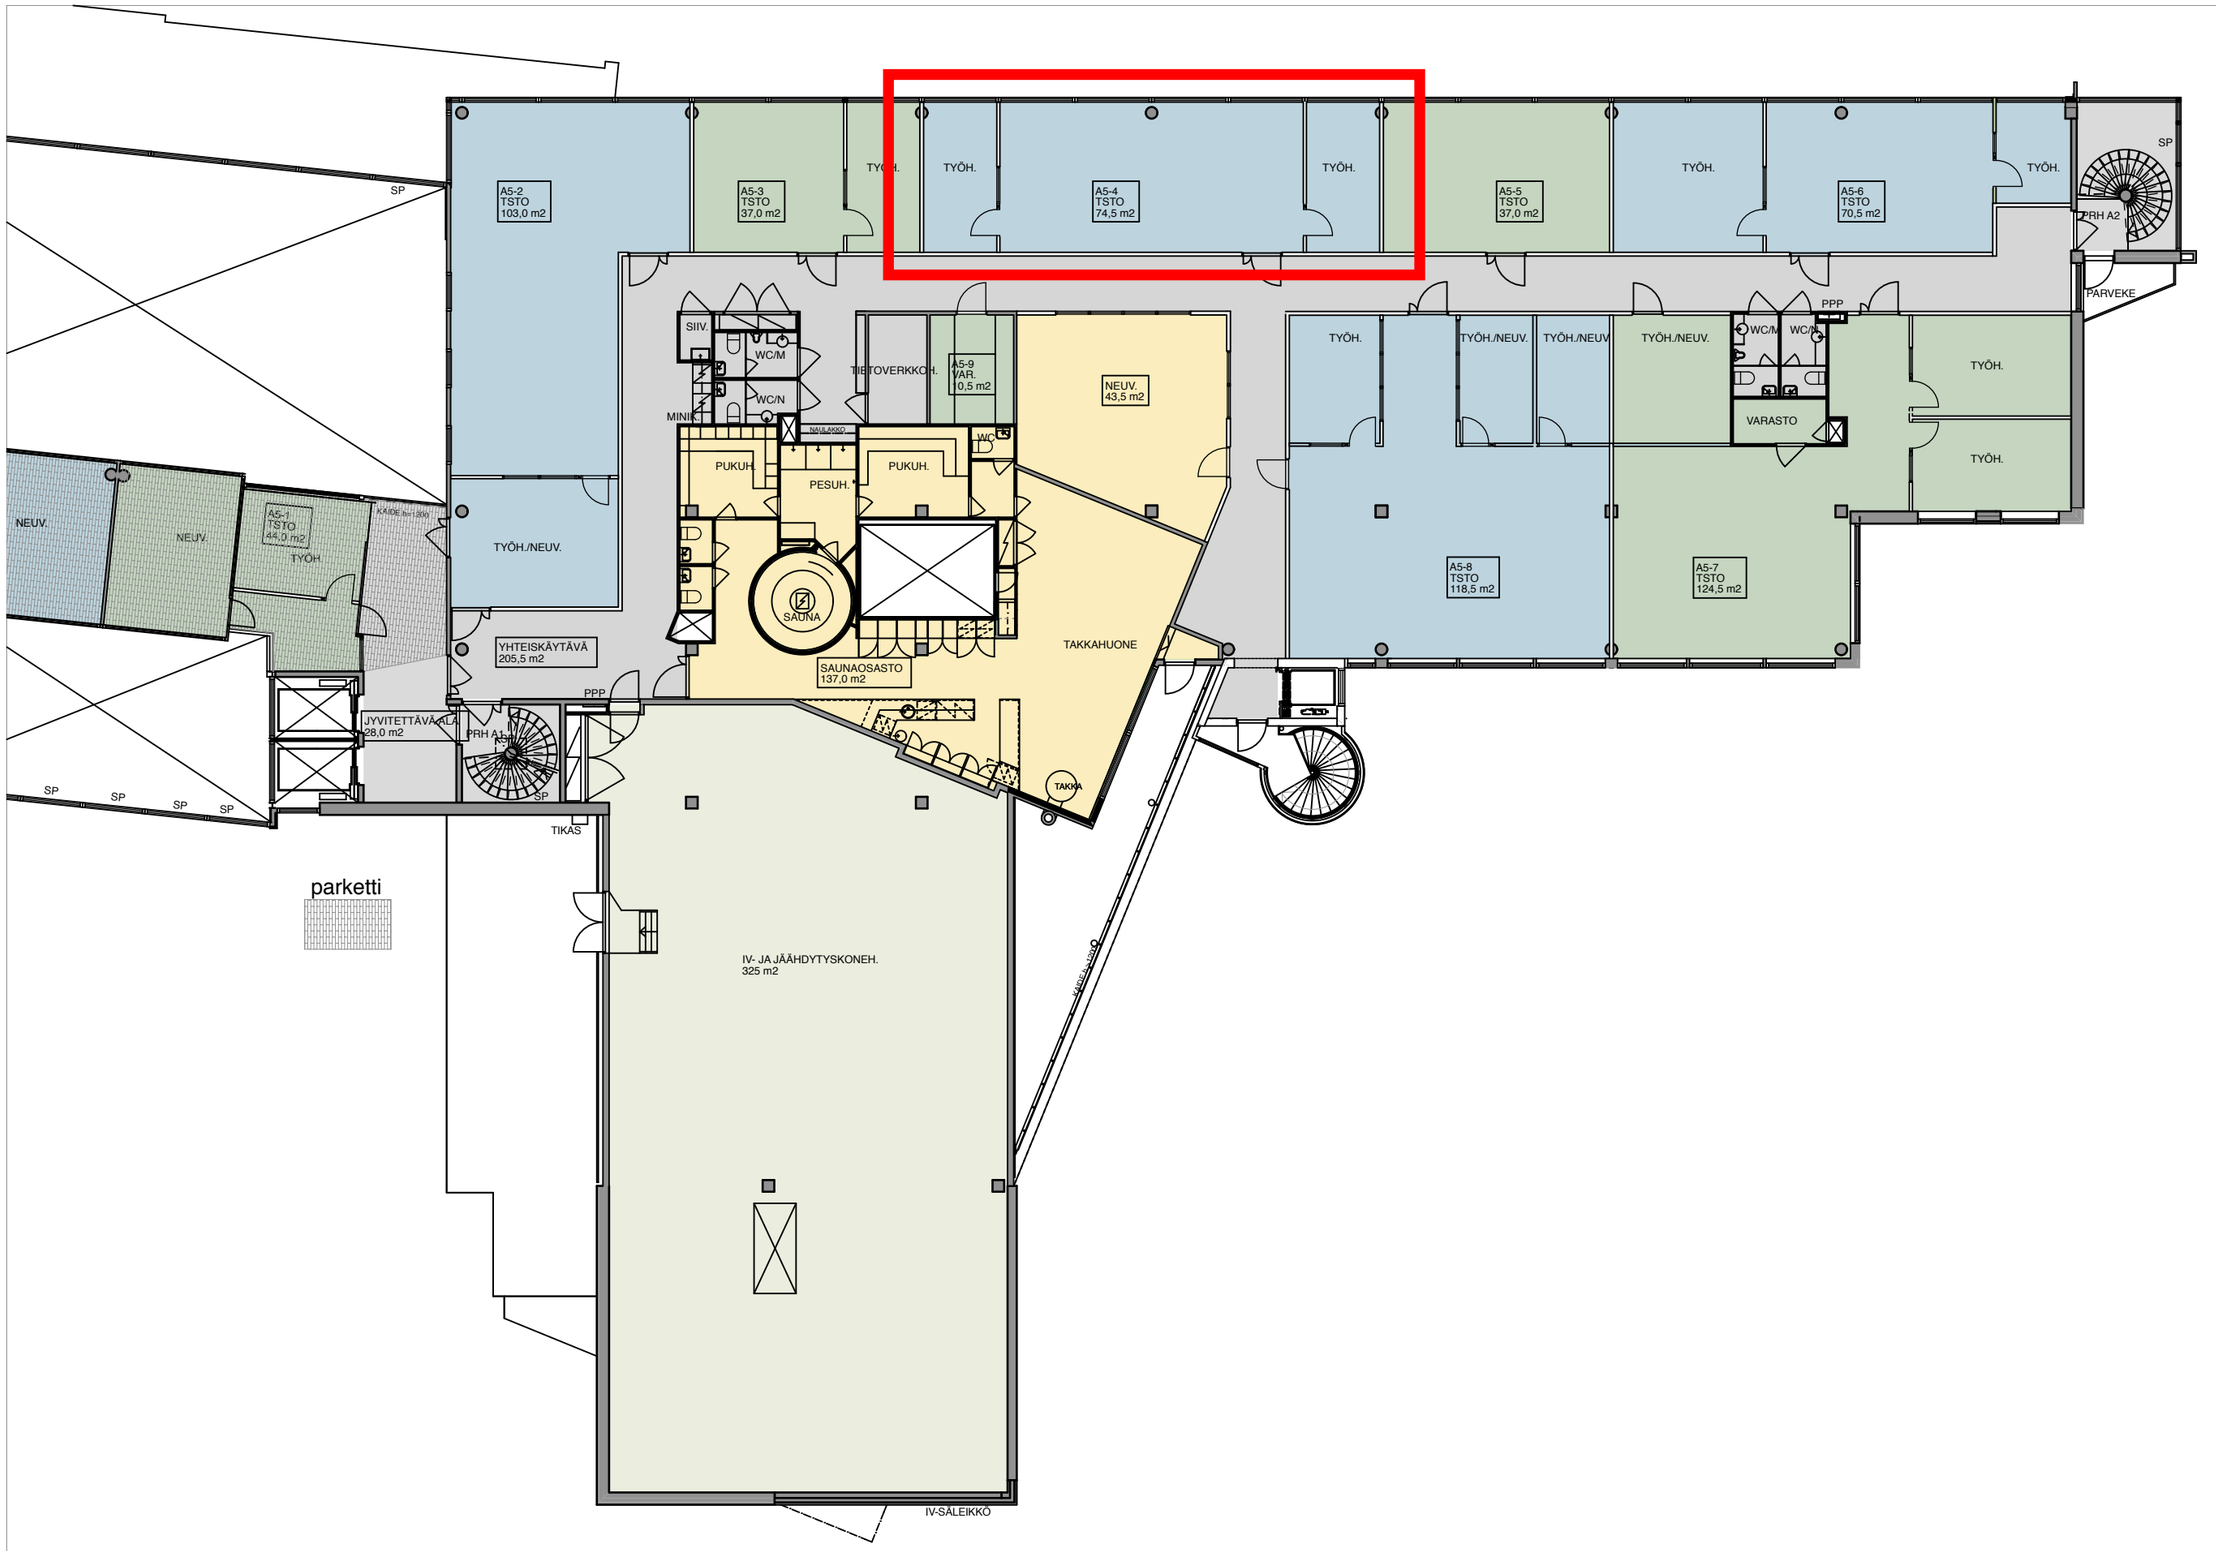

MENUETTO KERROSMUUTOKSET 2010 | TALO A | 1:200 | 5. KERROS | 30.12.2010

LARKAS & LAINE OY
ARKKITEHTITOIMISTO