
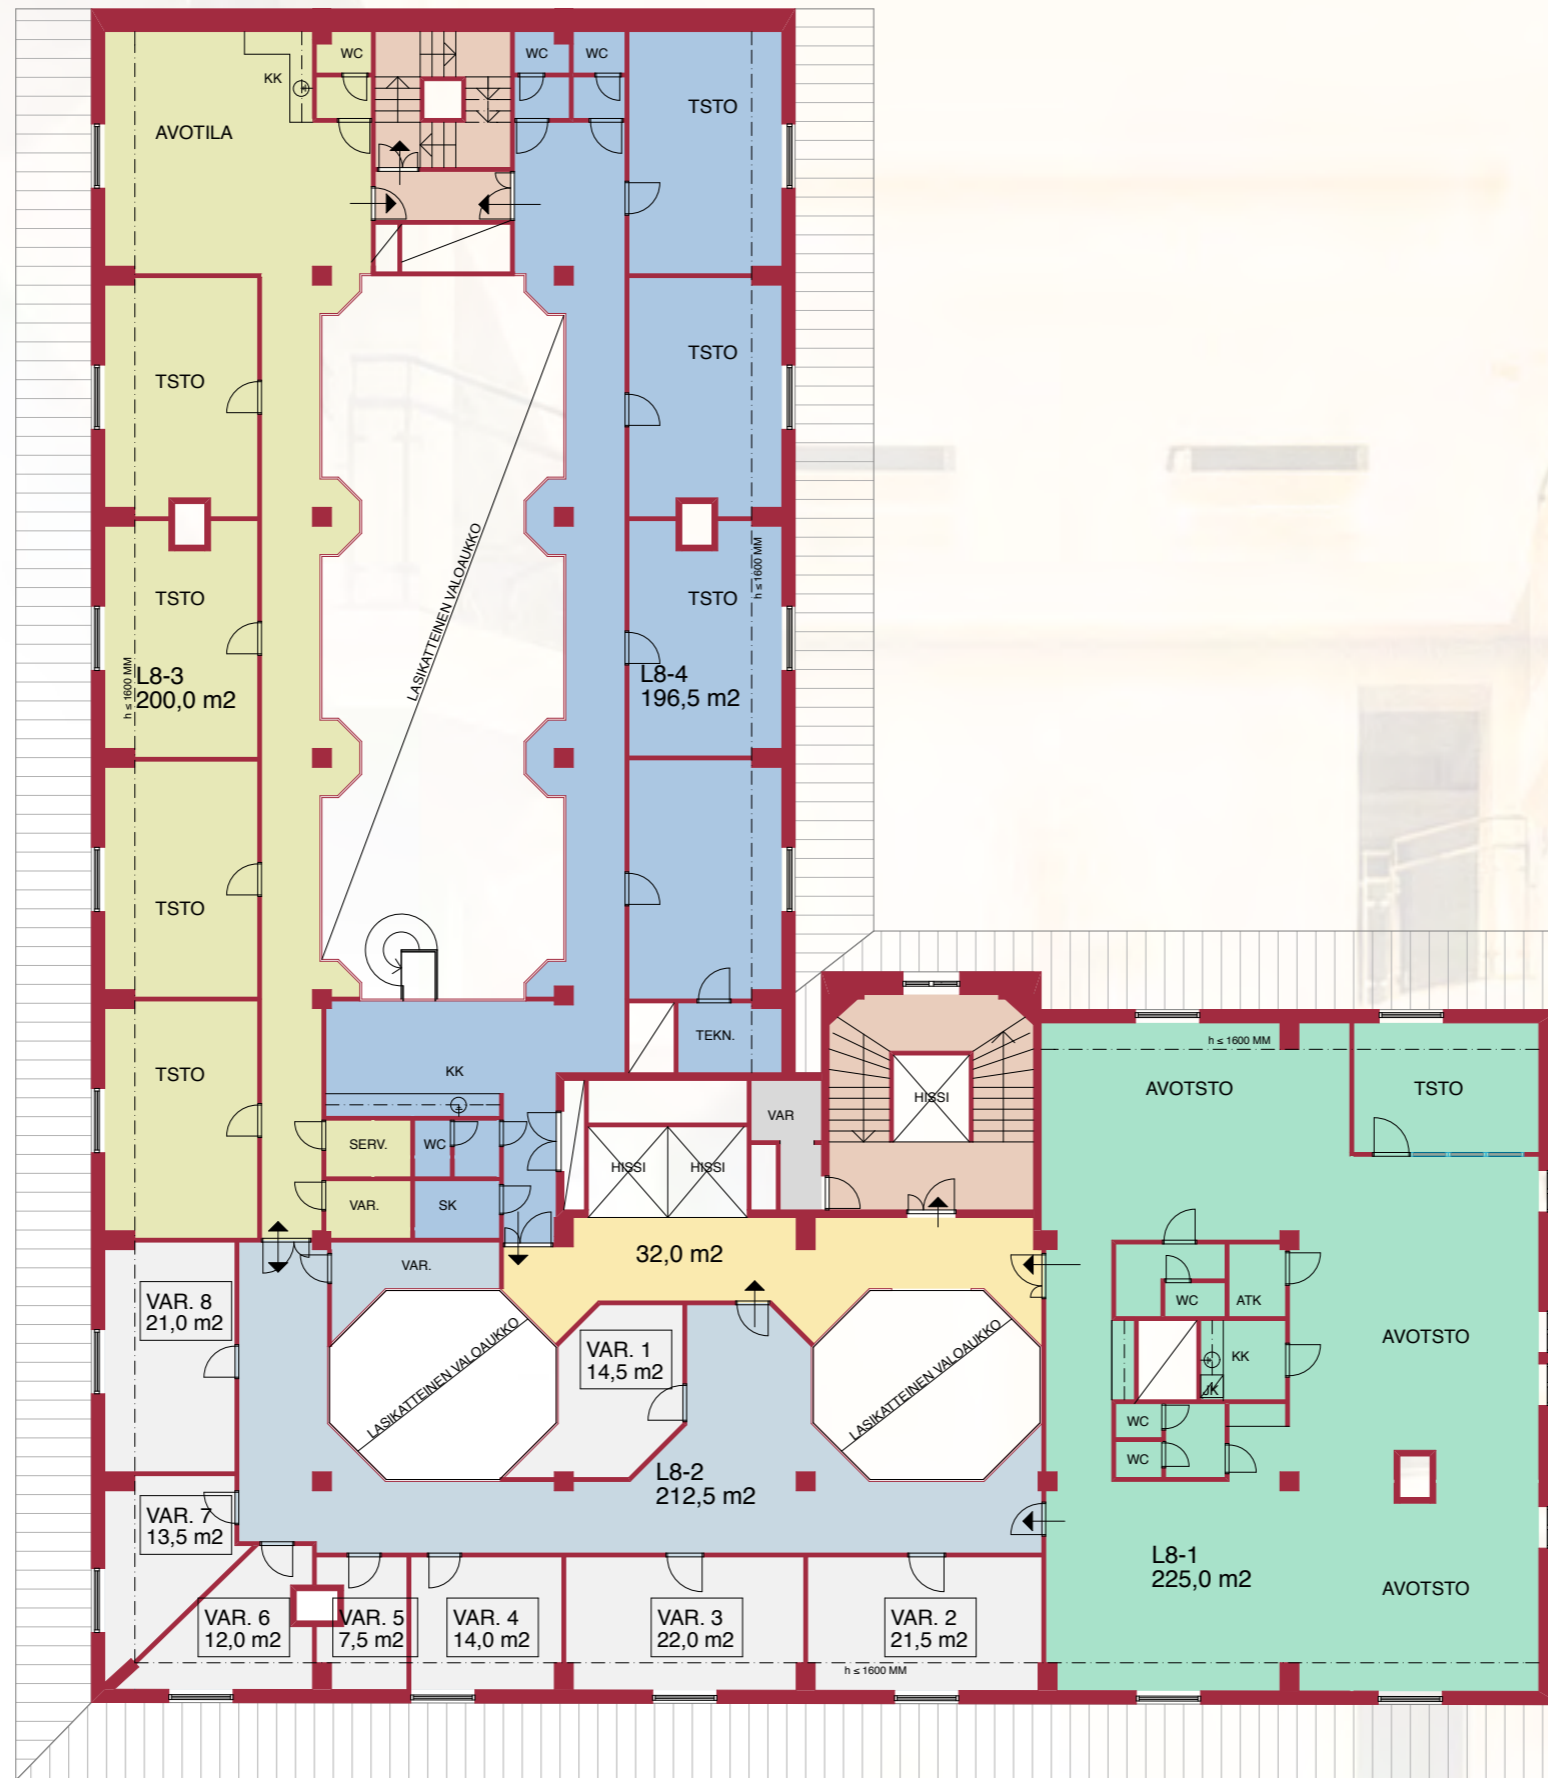


MITATTU RAKENNUSPIIRUSTUKSISTA /  
MITTOJEN OIKEELLISUUTTA EI VOIDA TAATA.

# 8. KRS

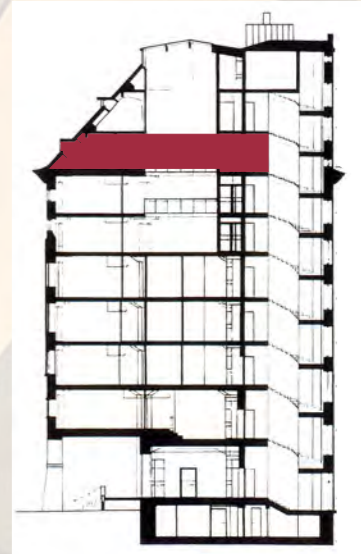

<span style="color: green;">■</span>	VUOKRATTAVA ALA	225,0 m <sup>2</sup>
<span style="color: blue;">■</span>	VUOKRATTAVA ALA	212,5 m <sup>2</sup>
<span style="color: yellow;">■</span>	VUOKRATTAVA ALA	200,0 m <sup>2</sup>
<span style="color: lightblue;">■</span>	VUOKRATTAVA ALA	196,5 m <sup>2</sup>
<span style="color: orange;">■</span>	YHTEISKÄYTÄVÄ	32,0 m <sup>2</sup>

<span style="color: green;">■</span>	VUOKRATTAVA ALA	834,0 m <sup>2</sup>
<span style="color: yellow;">■</span>	JYVITETTÄVÄ ALA	32,0 m <sup>2</sup>
<b>YHT.</b>	<b>YHT.</b>	<b>866,0 m<sup>2</sup></b>

<span style="color: orange;">■</span>	PORRASHUONEET
<span style="color: grey;">■</span>	TEKNISET- JA VARASTOTILAT

