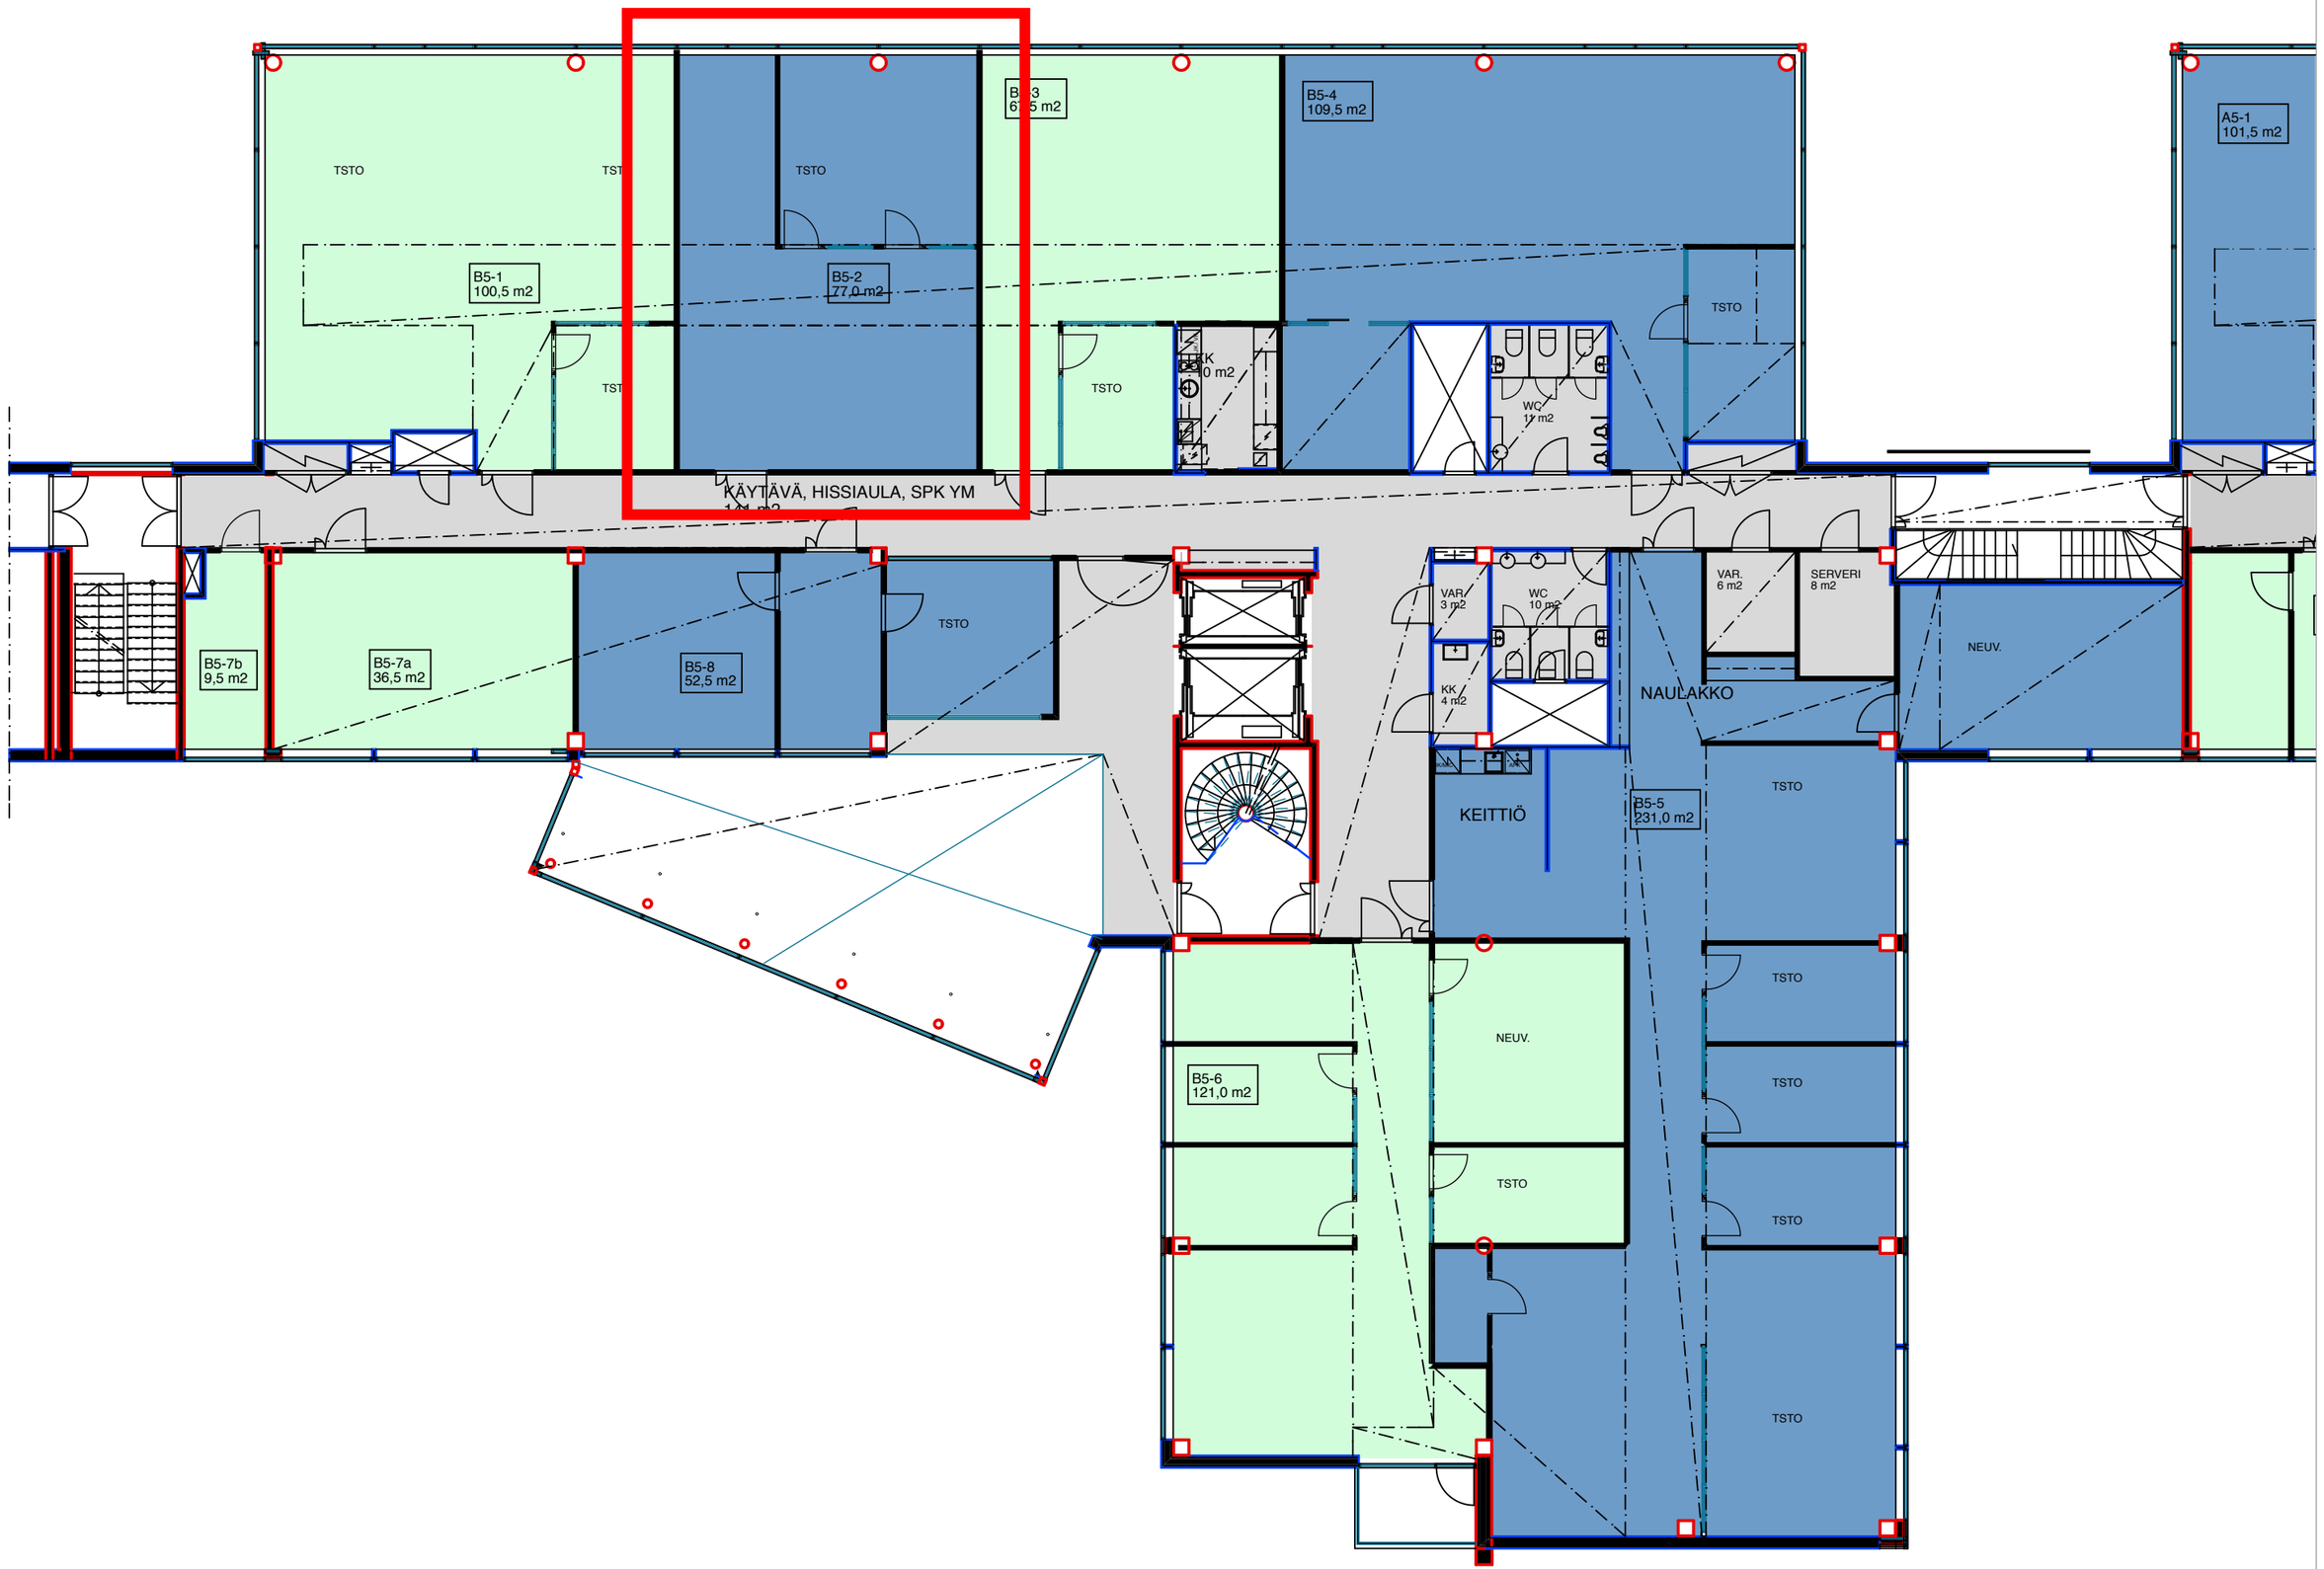

QUARTETTO	A3 KOKO 1:150	QB 5. KRS	19.05.2017	869

arkkitehdit