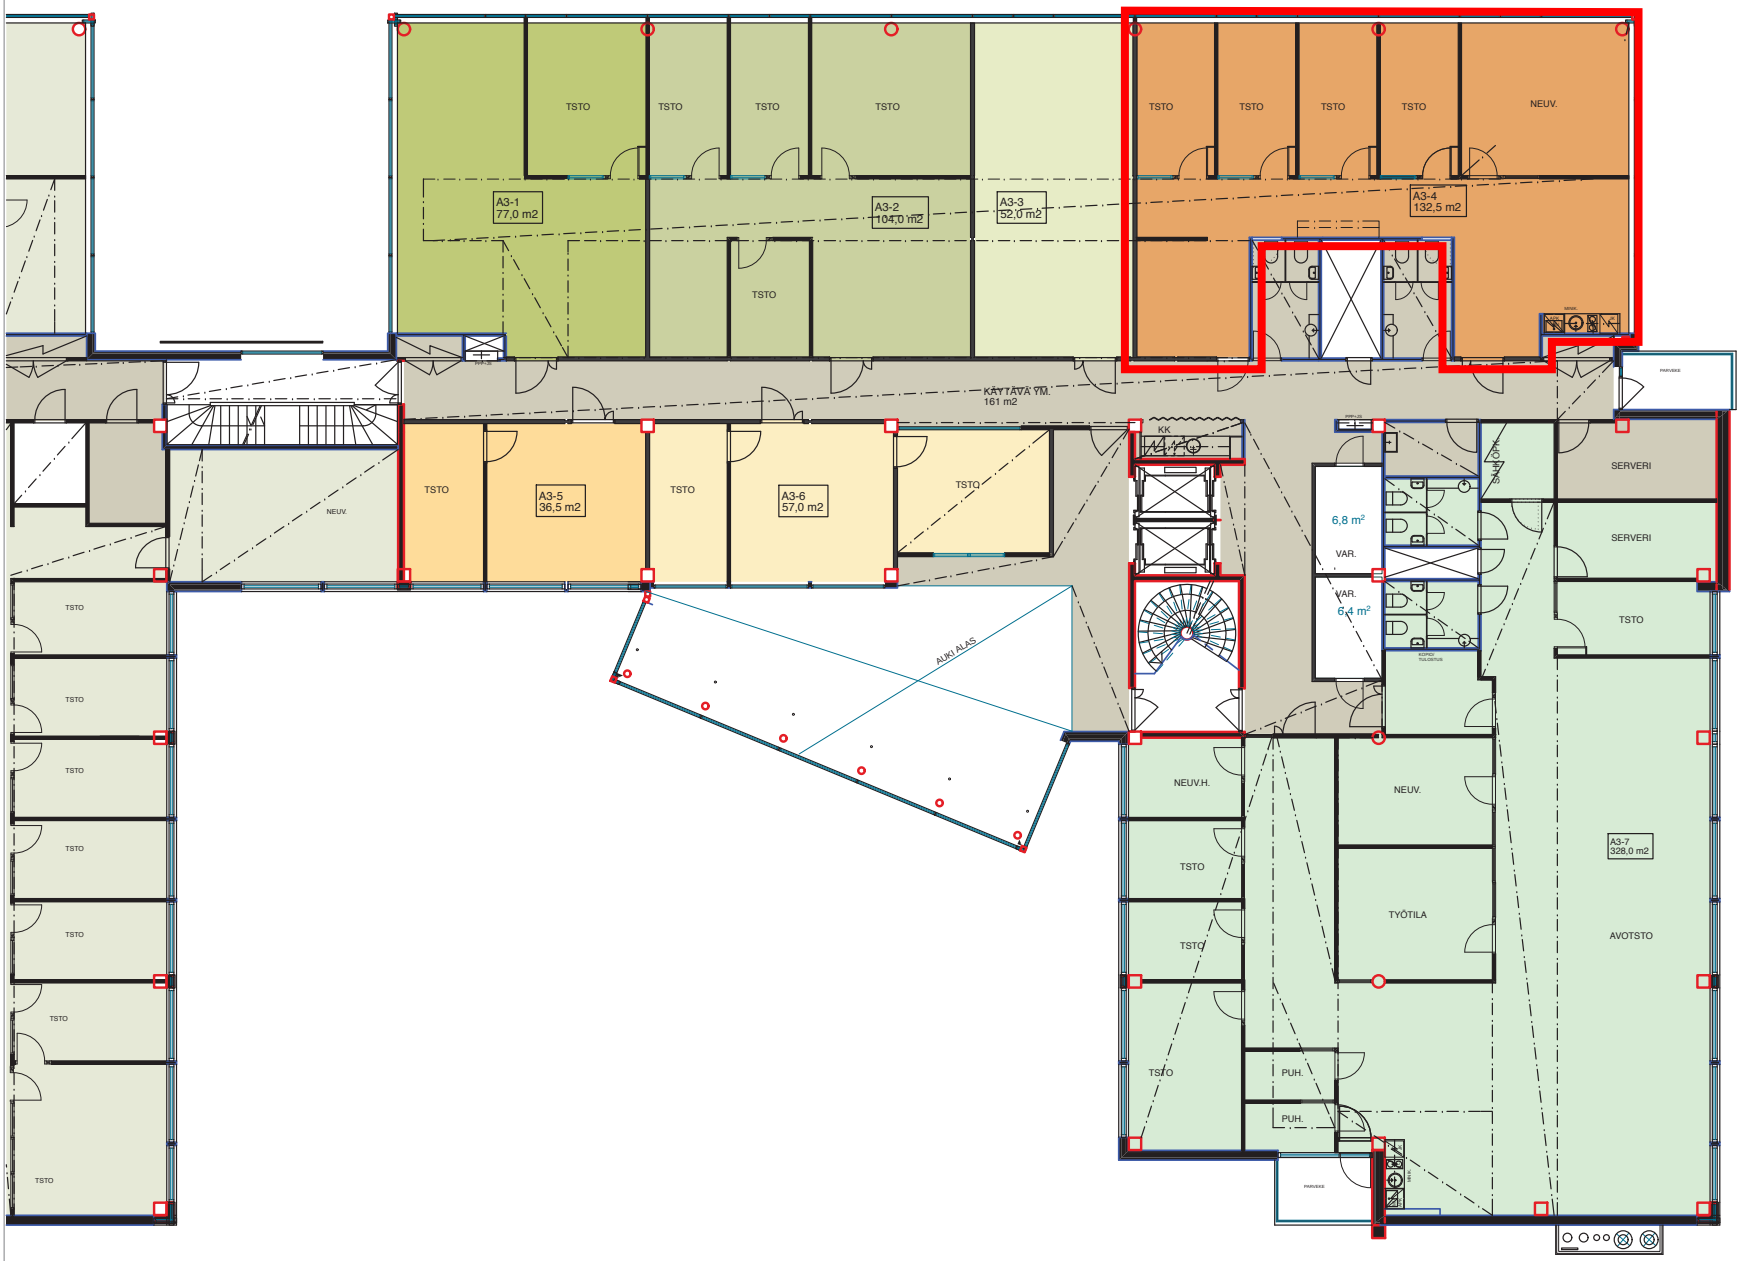

QUARTETTO A3 KOKO 1:150 QA 3. KRS 01.02.2016 REV arkkitehdit