


0 5 m

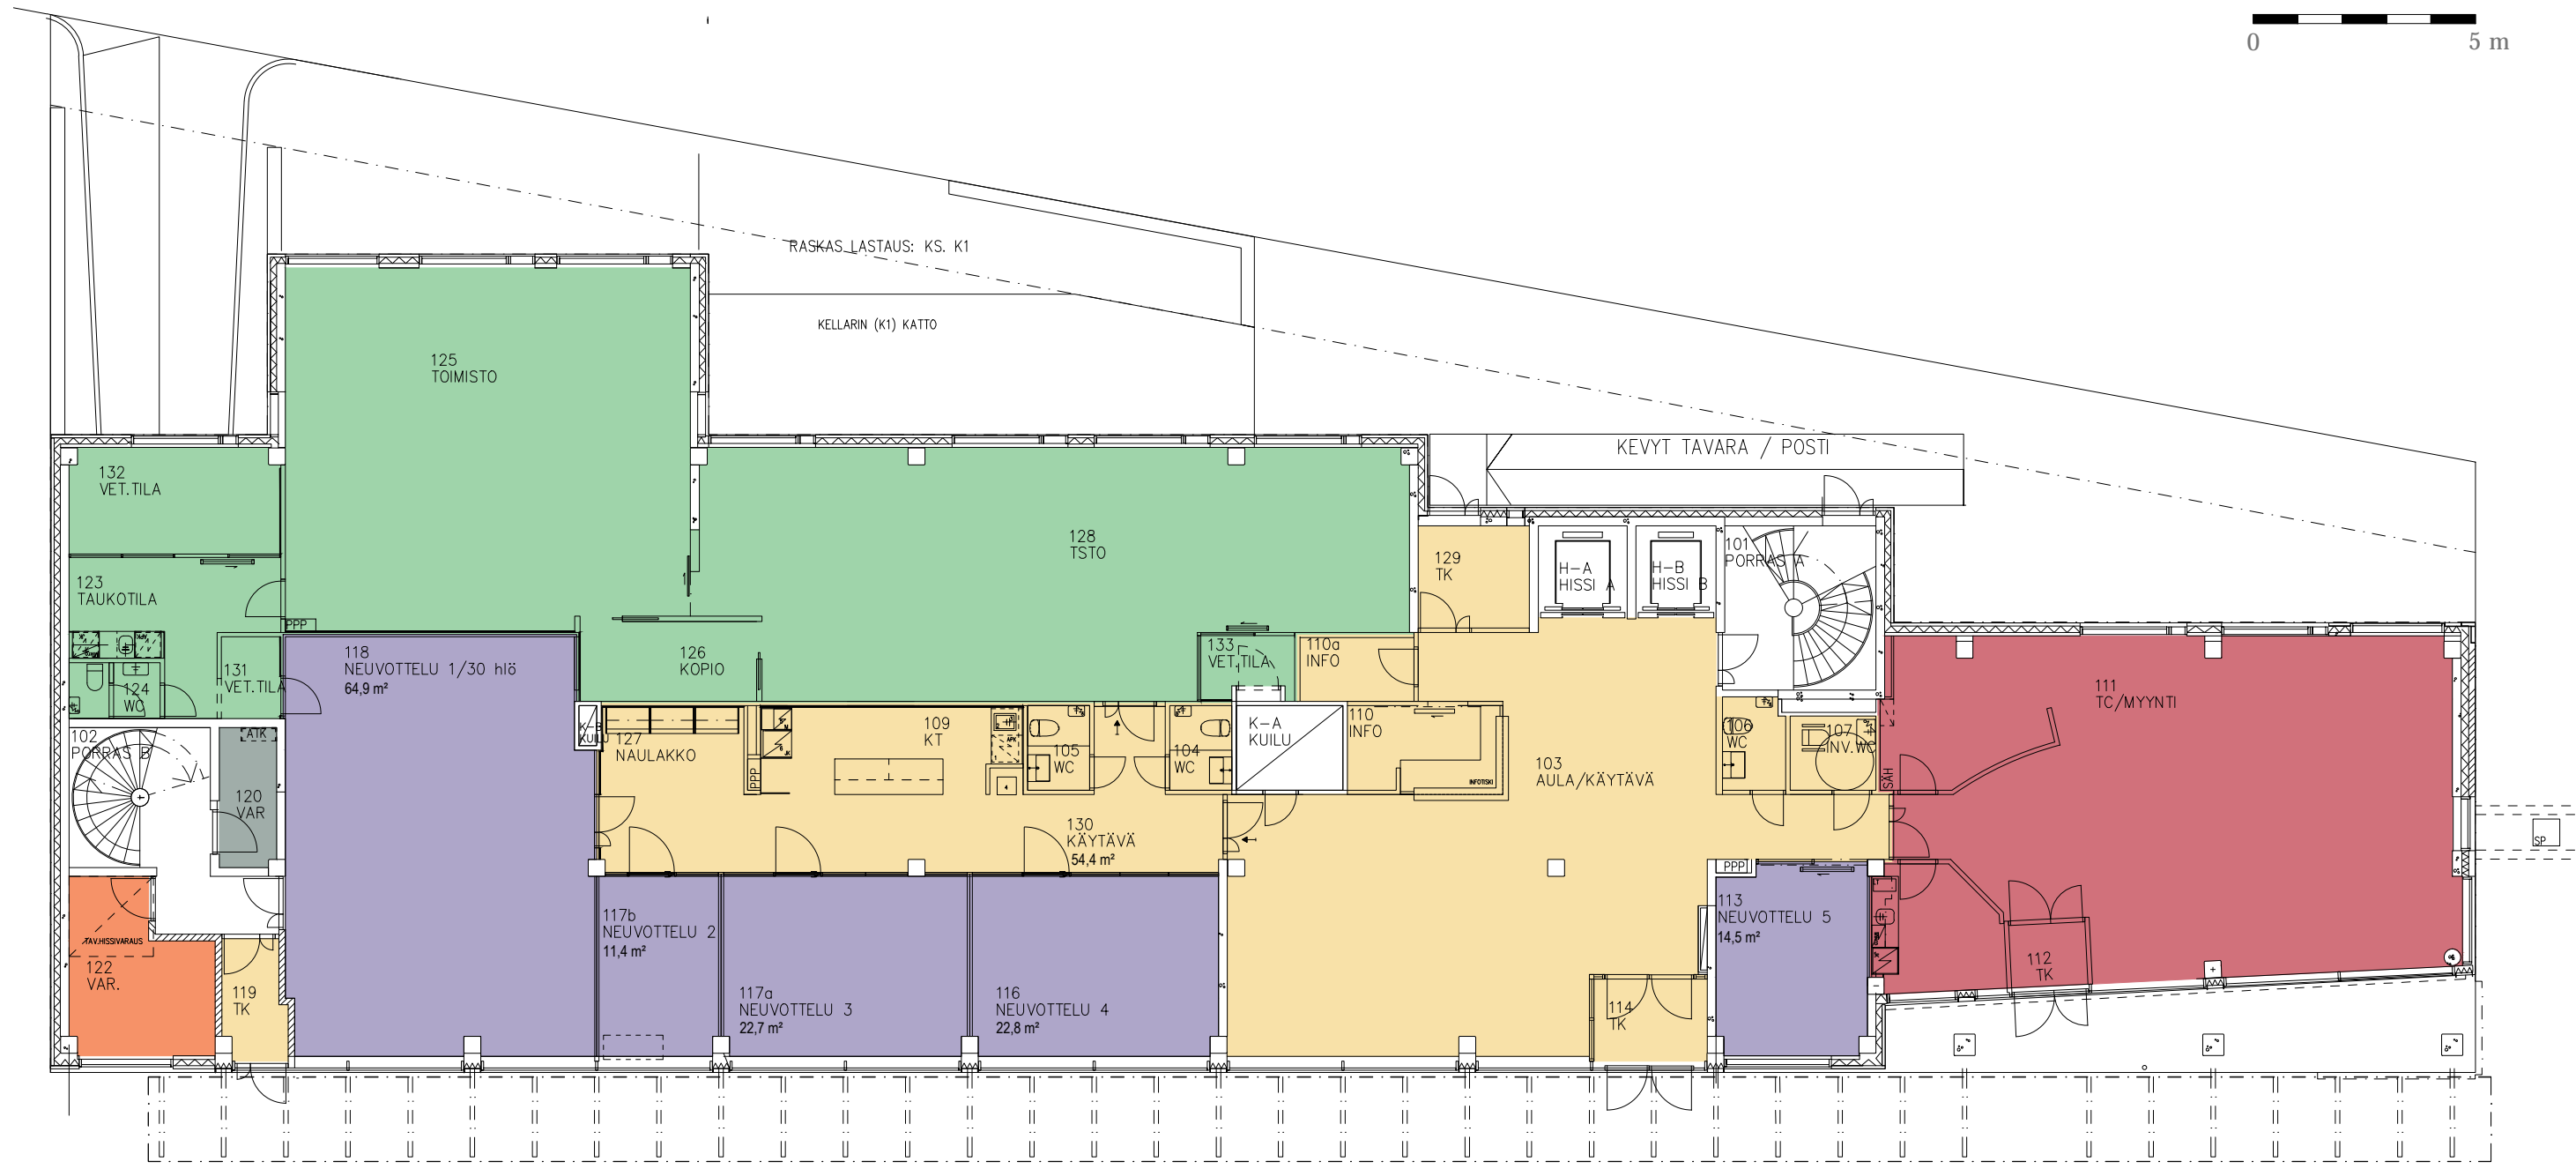

- Pinta-alat:**
- Käytävä- ja aulatilat
170,1 m²
 - Toimistotilat
196,6 m²
 - Neuvottelutilat
136,3 m²
 - Liiketila
99,6 m²
 - Varastotilat
11,0 m²
 - Tekniset tilat
4,1 m²

KOY Helsingin Pohjoinen Rautatiekatu 25
 Vuokralaispinta-alat
 1. Kerros, 1:150 01.11.2016

KVA Architects
 KVA Arkkitehdit Oy Mechelininkatu 1a FI-00180 Helsinki
 T +358 (0)9 68411200 www.kva.fi www.myworkplace.fi
 Copyright © KVA Arkkitehdit Oy 2005