
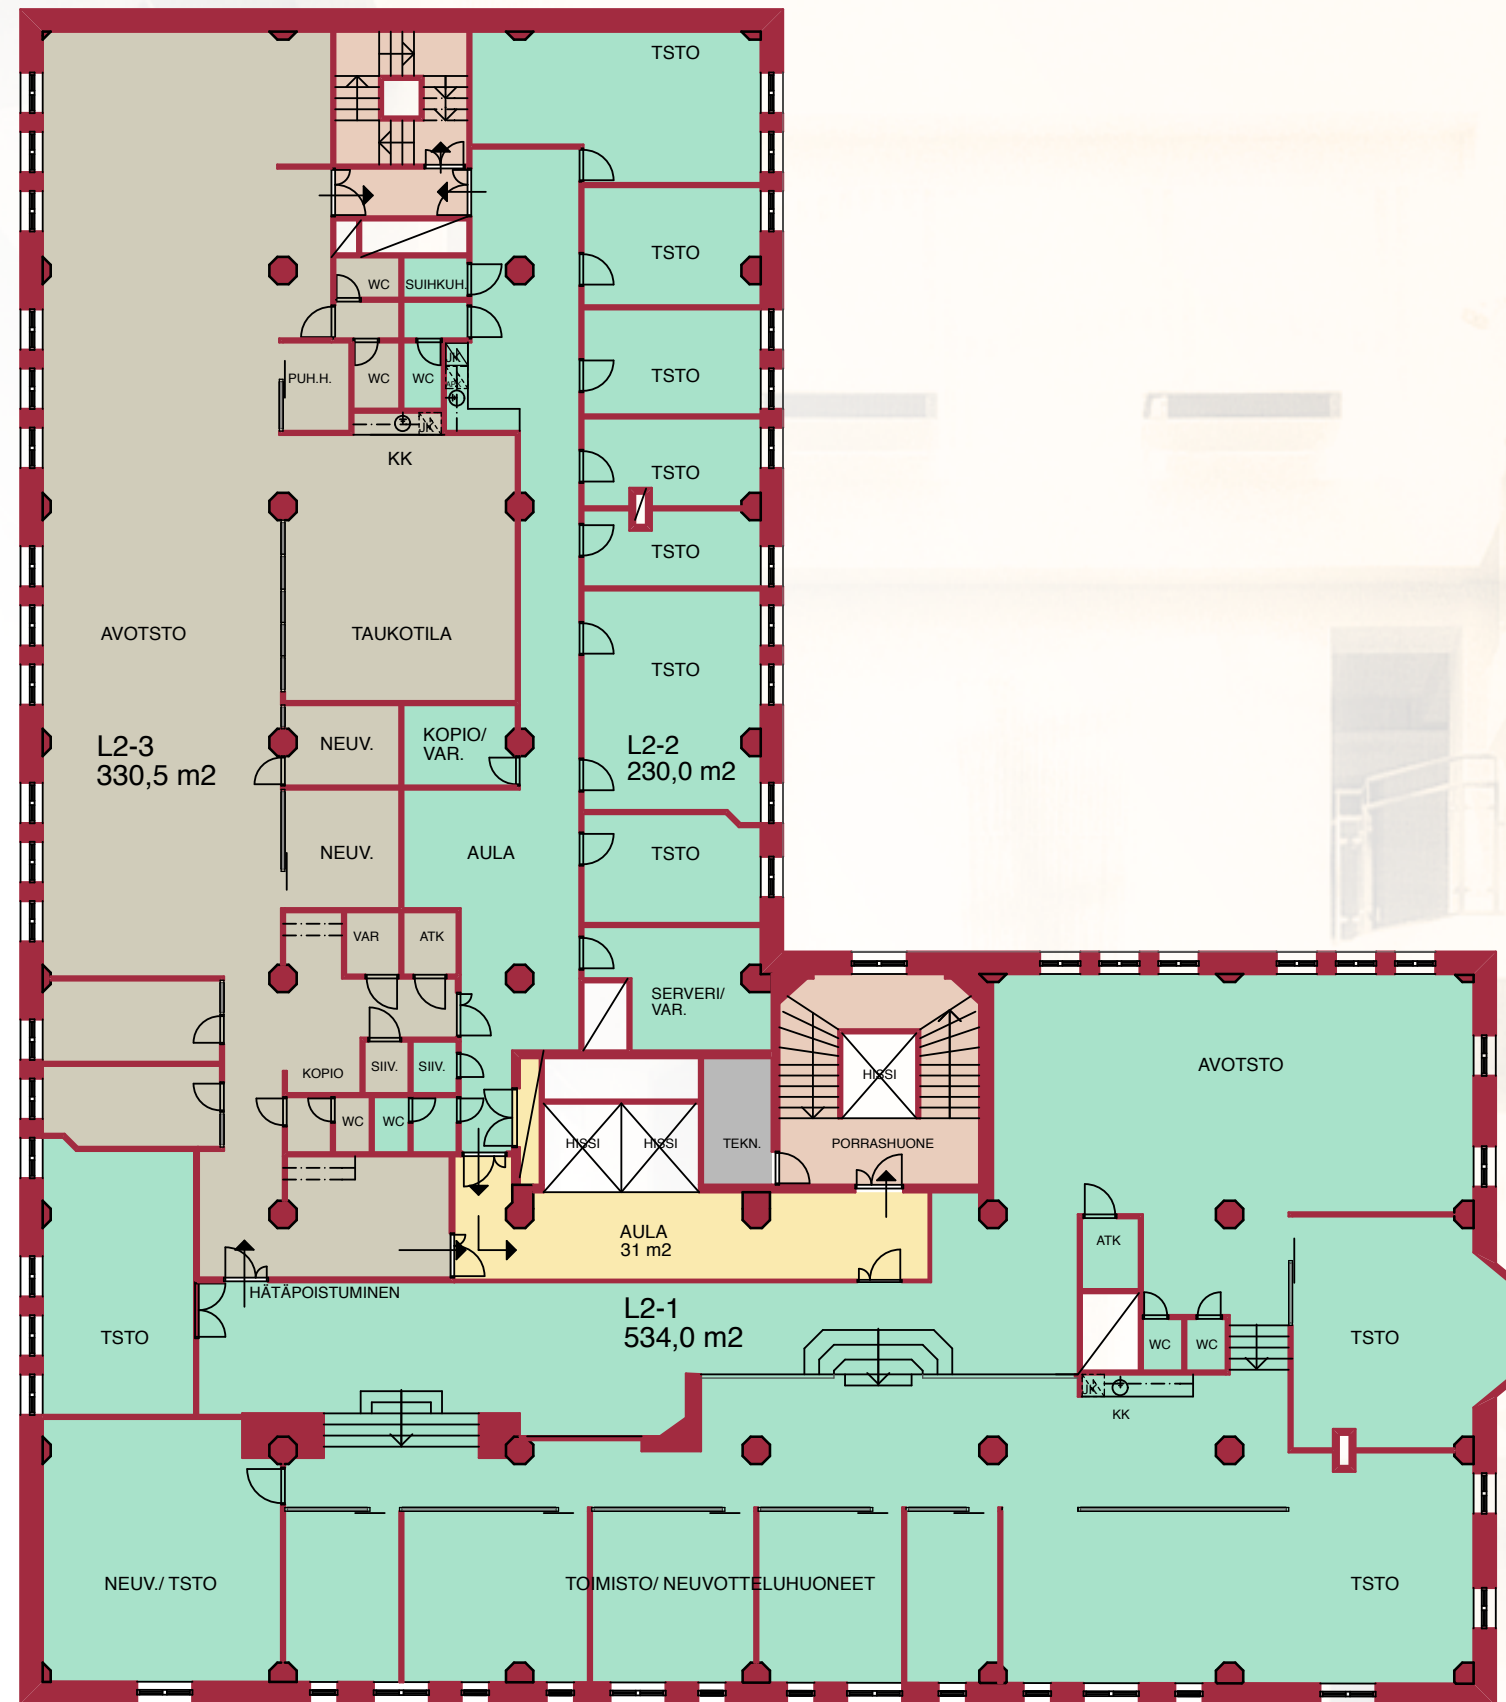


MITATTU RAKENNUSPIIRUSTUKSISTA / MITTOJEN OIKEELLISUUTTA EI VOIDA TAATA.

2. KRS

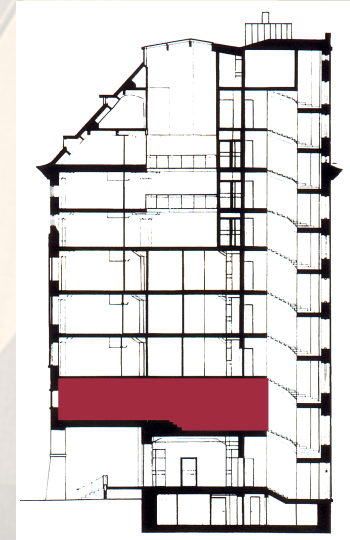

L2-1 VUOKRATTAVA ALA	534,0 m ²
L2-2 VUOKRATTAVA ALA	230,0 m ²
L2-3 VUOKRATTAVA ALA	330,5 m ²
YHTEISKÄYTÄVÄ	31,0 m ²

VUOKRATTAVA ALA	1 094,5 m ²
JYVITETTÄVÄ ALA	31,0 m ²
PORRASHUONEET	
TEKNISET- JA VARASTOTILAT	