


Modernia  
toimisto-  
tilaa

Turun  
moottoritien  
ja Kehä I:n  
kupeessa

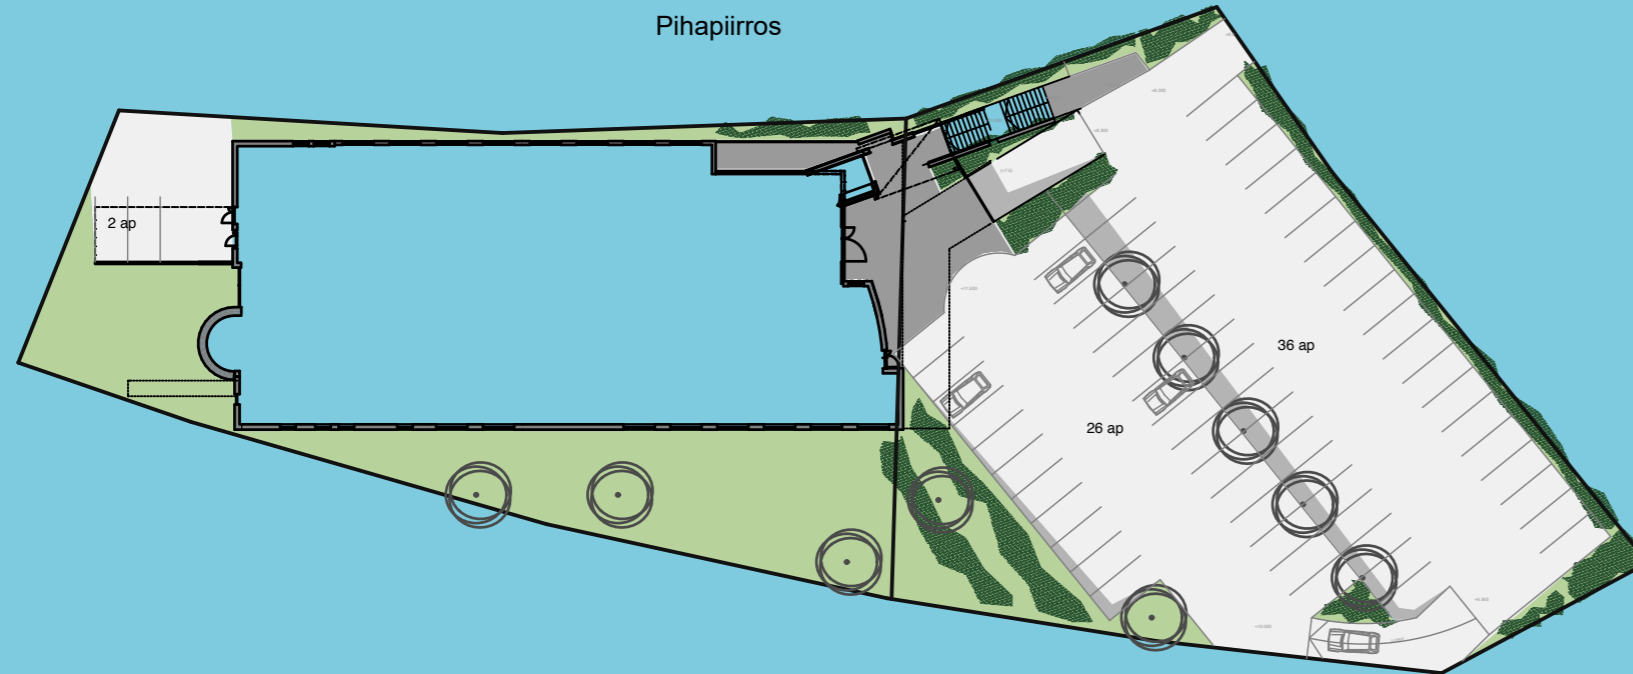

### Nykyaikainen toimistorakennus

- hyvä sijainti
- tehokas pohjaratkaisu
- muuntojoustavat pohjat
- tilat muokattavissa asiakkaan toiveiden mukaisiksi
- kustannustehokkaat toimitilat


### Autopaikkoja kiinteistöllä runsaasti:

kellarissa 33 kpl  
pihakannella 60 kpl  
yhteensä 93 kpl




Nyt  
vapaana  
804,5 m<sup>2</sup>

Upea  
ylin  
kerros

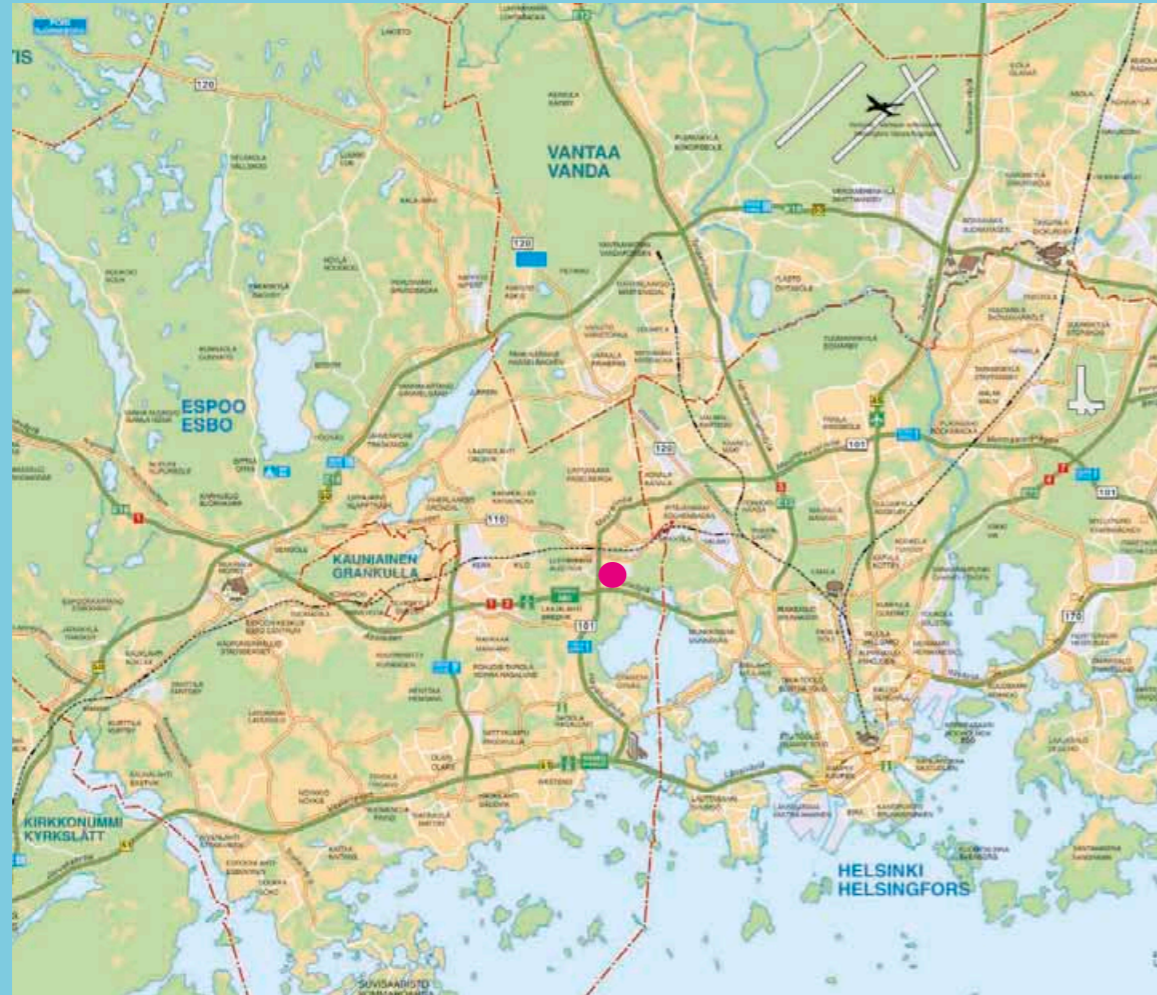

Sijainti kartalla

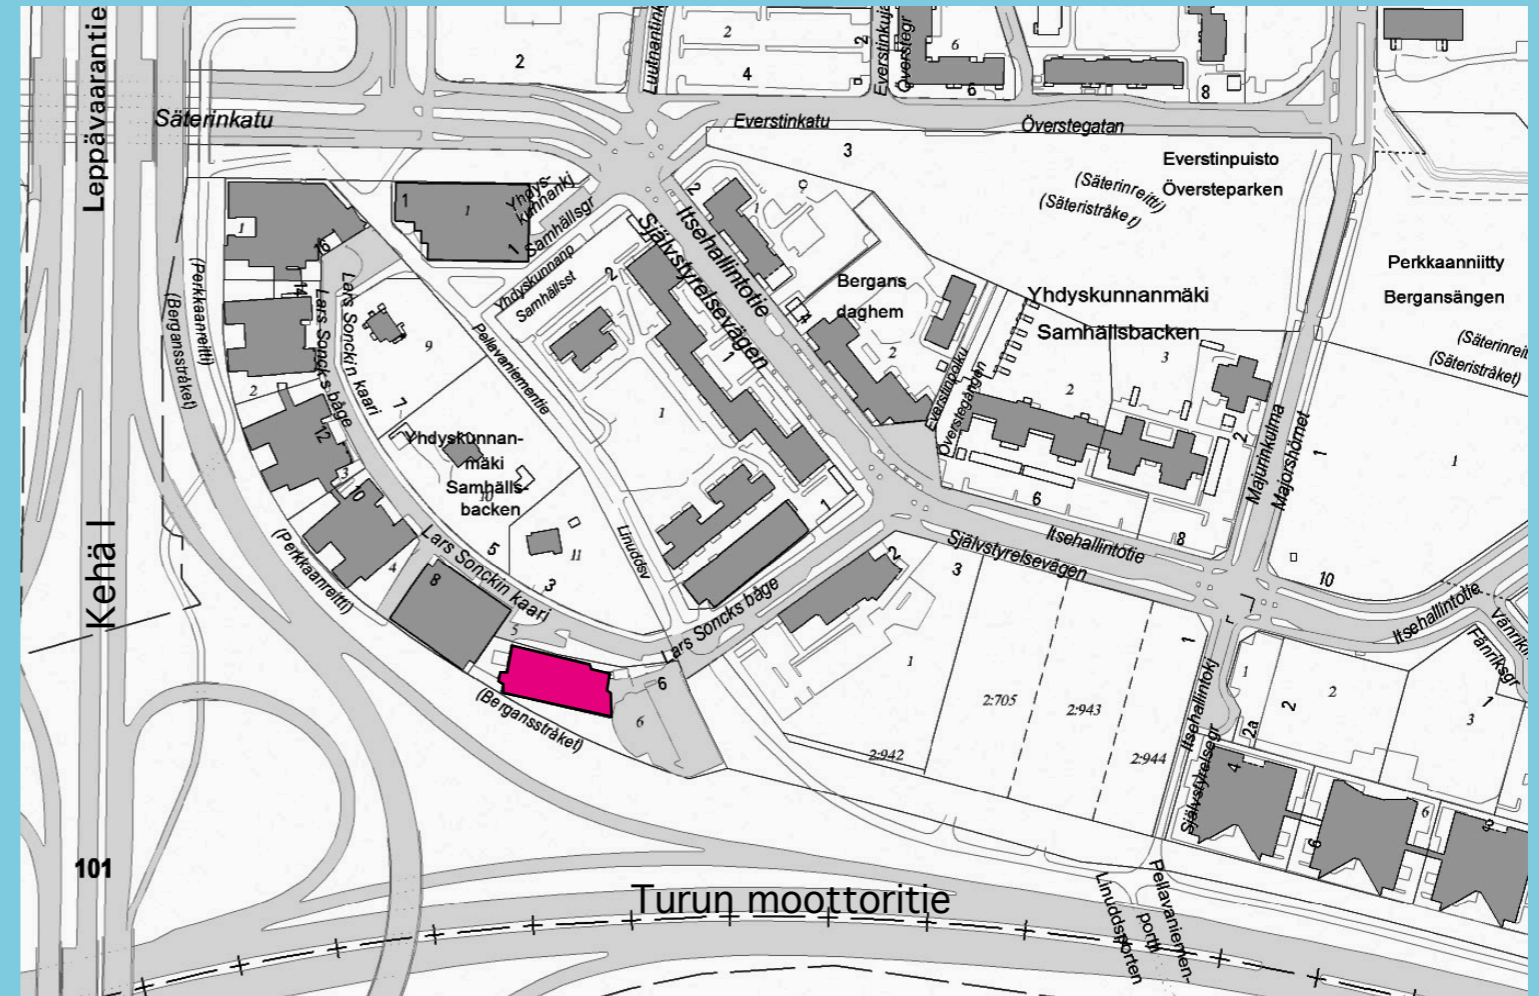

Sijainti




Näkymä etelästä



Näkymä koillisesta




Näkymä idästä

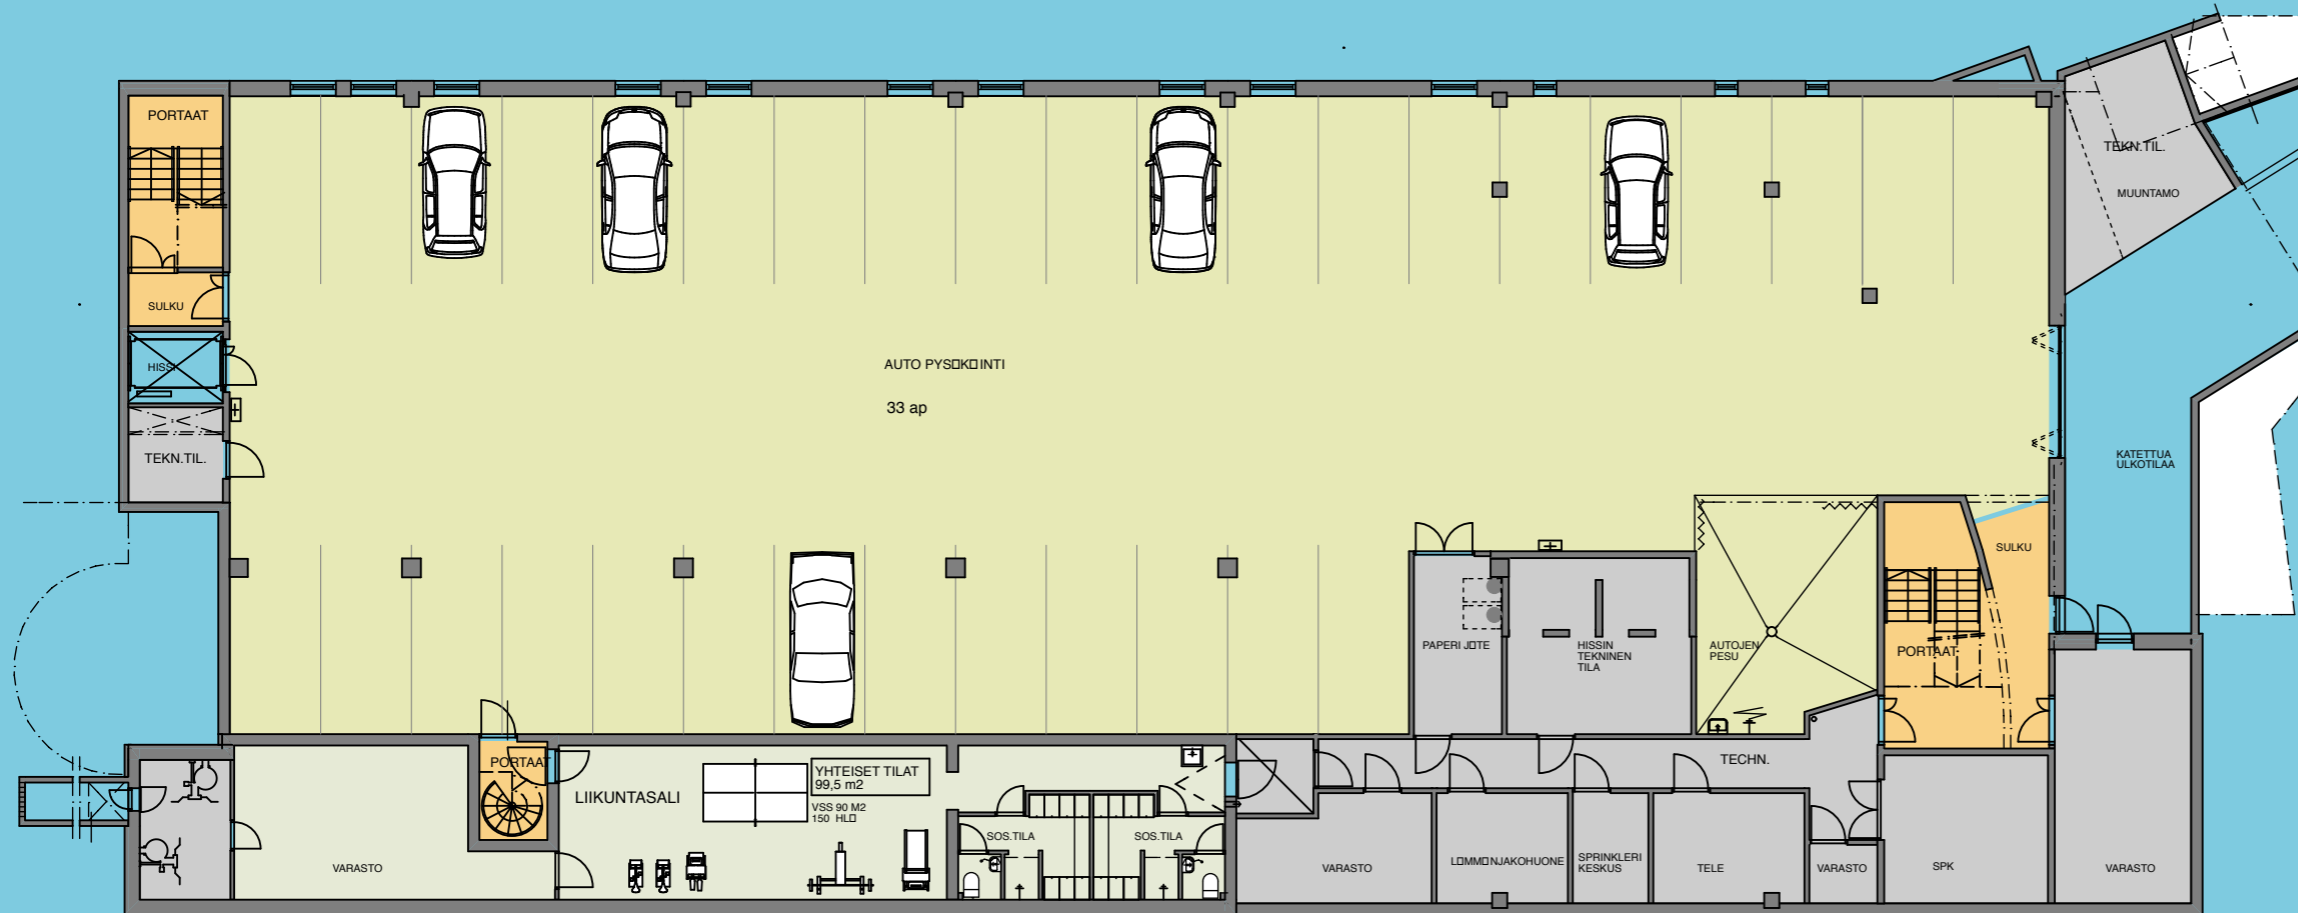


Kellarikerros



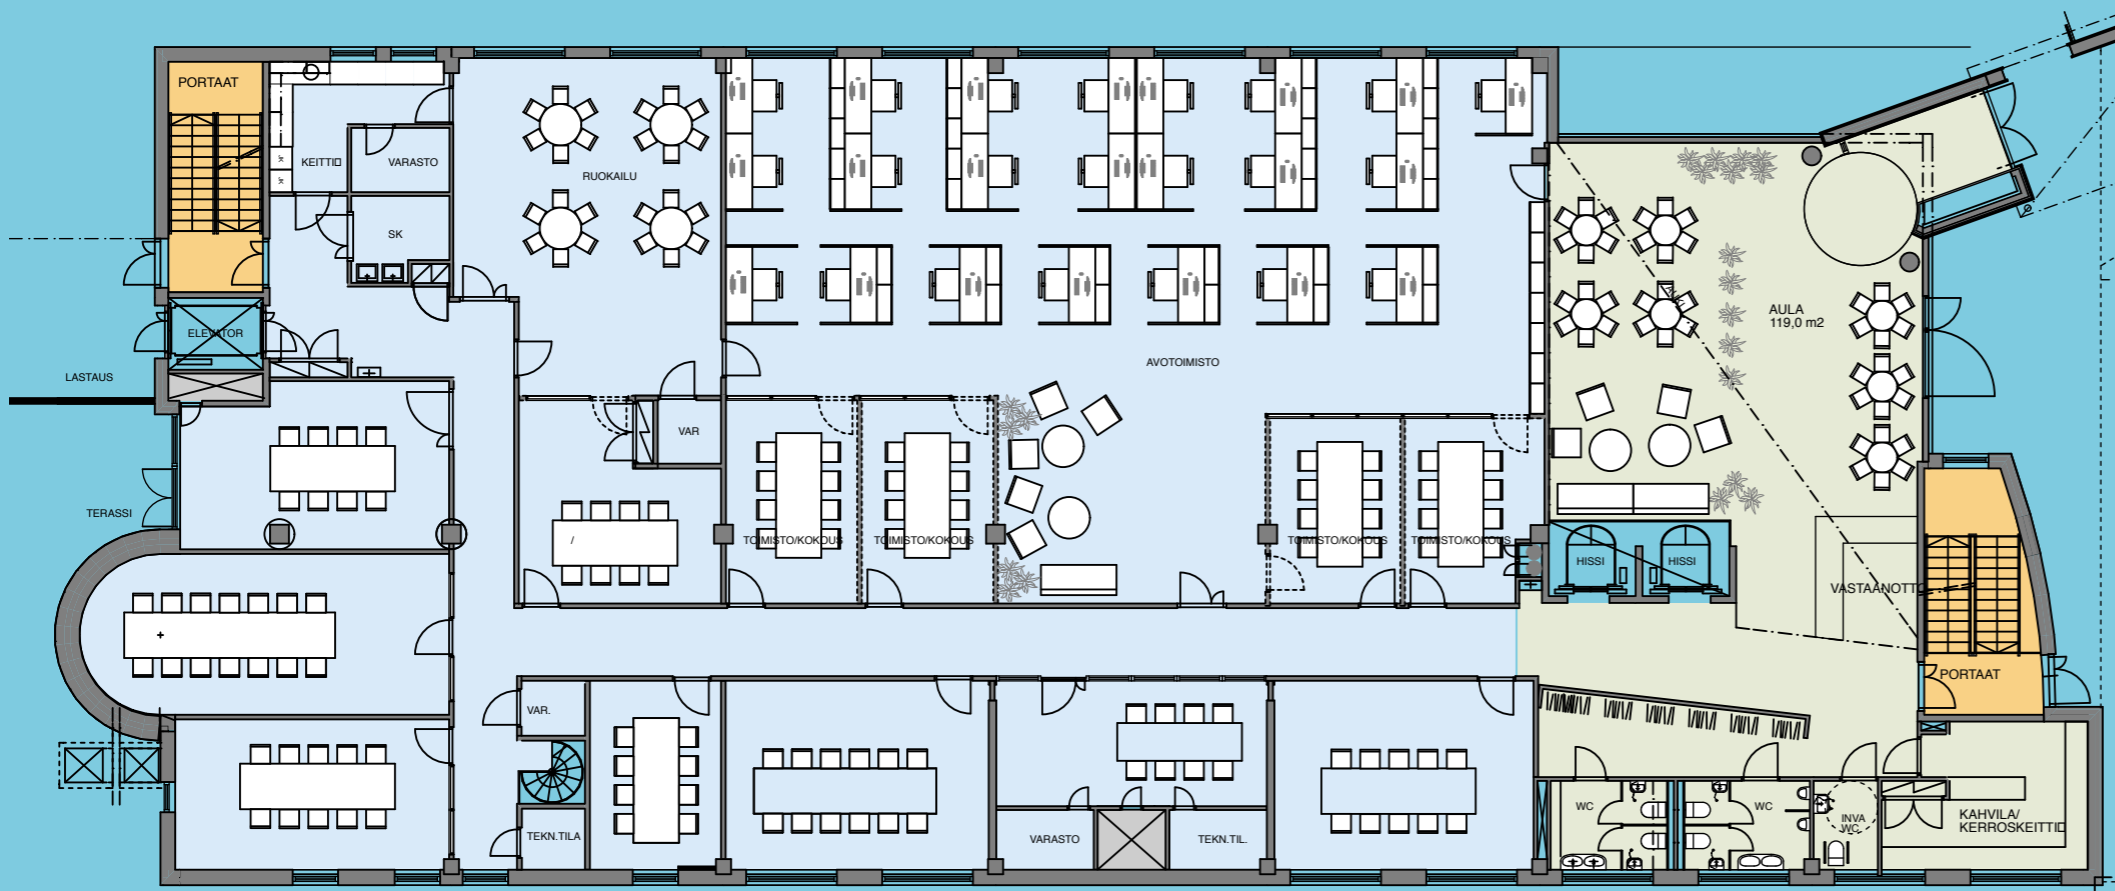

Ensimmäisessä kerroksessa toimii tällä hetkellä aulapalvelut ja ravintola



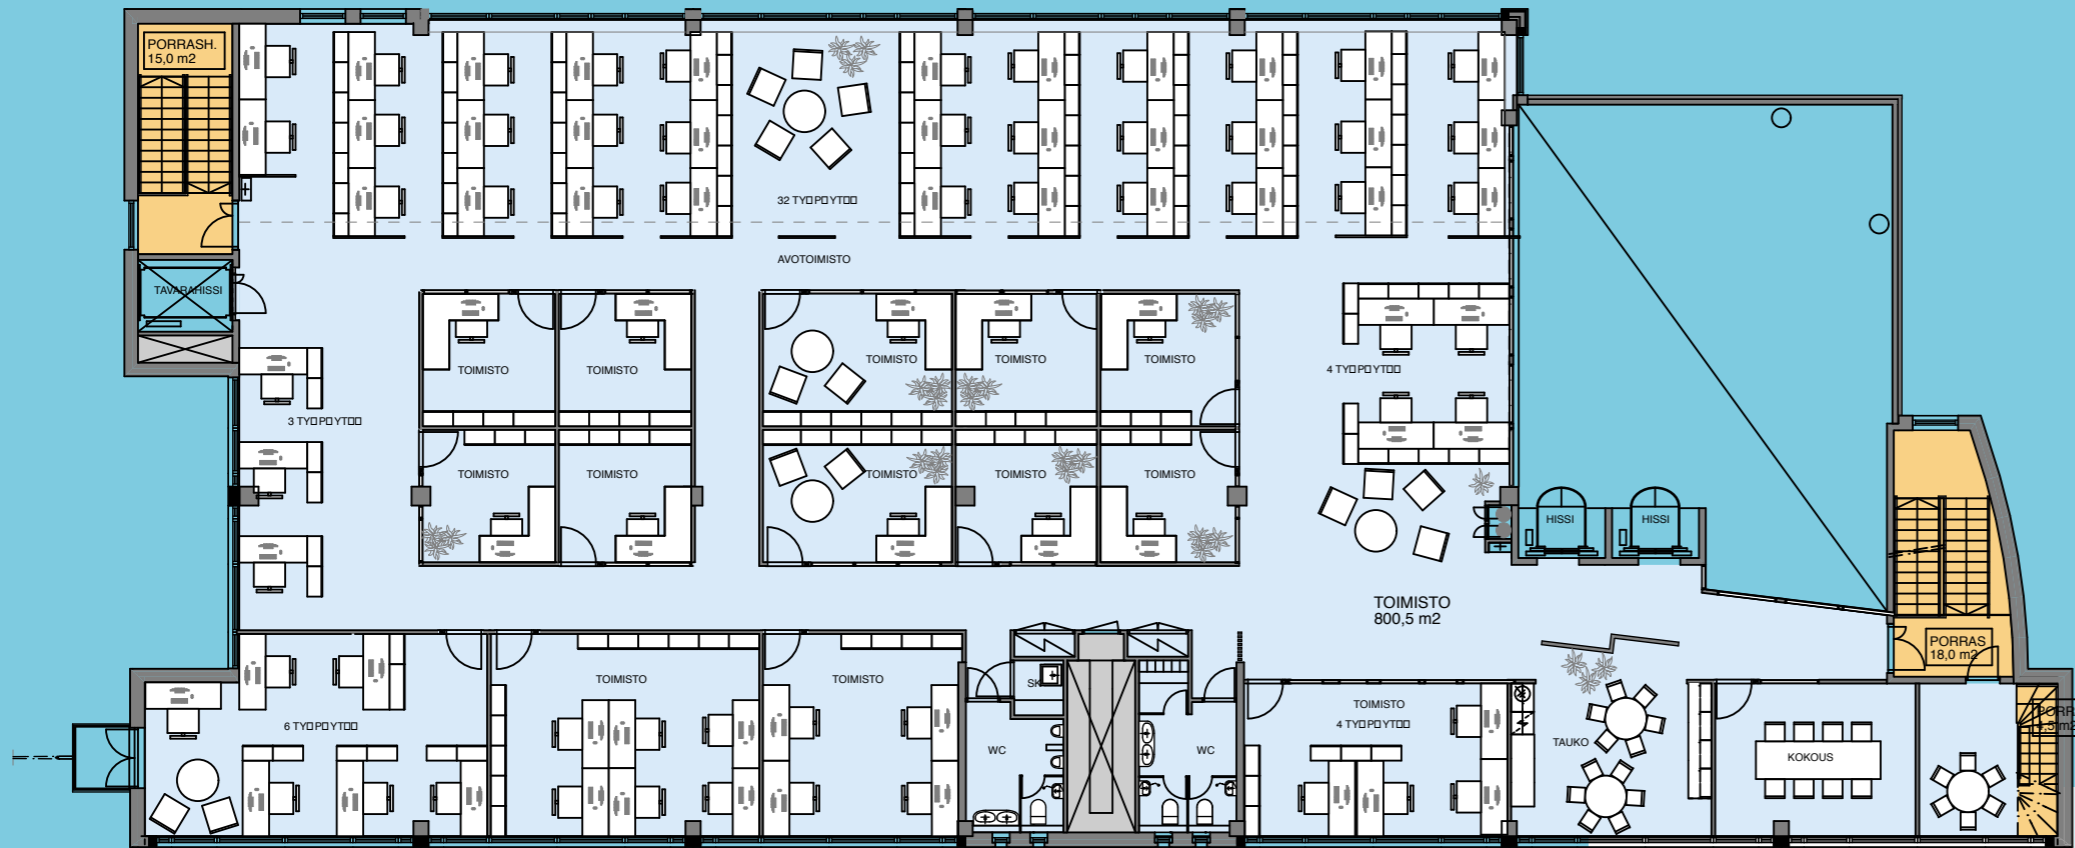

Esimerkki toimistokerroksesta

5. kerros Huoneistoala 804.5m<sup>2</sup>

Työpistemäärä riipuen pohjaratkaisusta 57-79 kpl

