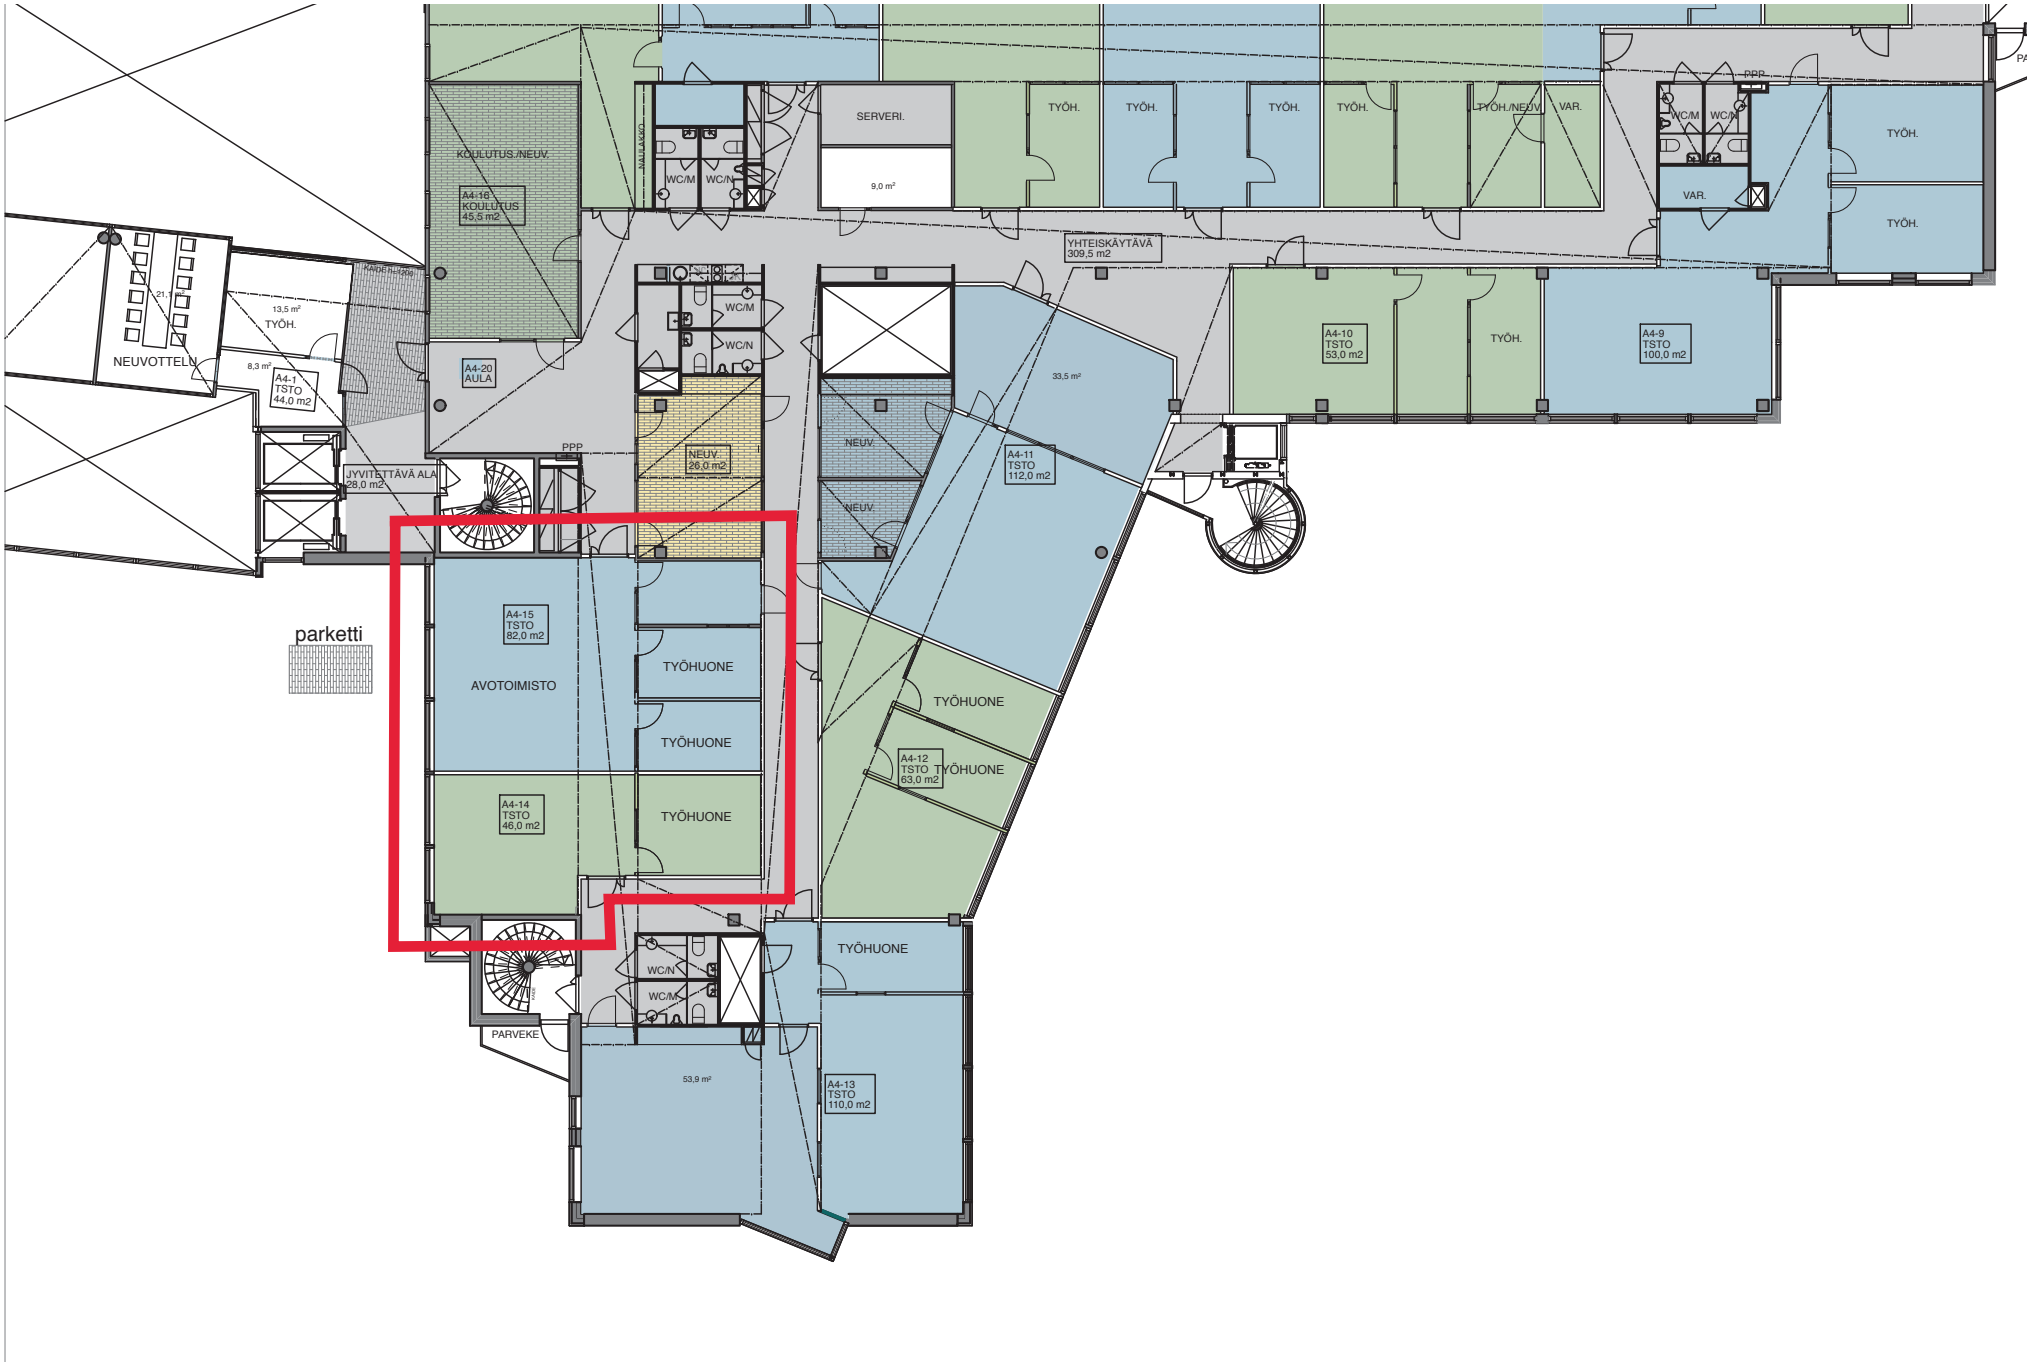
KOULUTUS/NEUV.
A4-16
KOULUTUS
45,5 m2
MAILAKKO
WC/M
WC/N
SERVERI.
9,0 m²
TYÖH.
TYÖH./NEUV.
VAR.
PPP
YHTEISKÄYTÄVÄ
309,5 m2
NEUVOTTELU
21,1 m²
13,5 m²
8,3 m²
A4-1
TSTO
44,0 m2
RADENPAIN
A4-20
AULA
JYVITETTÄVÄ ALA
28,0 m2
NEUV.
26,0 m2
33,5 m²
A4-10
TSTO
53,0 m2
A4-9
TSTO
100,0 m2
A4-11
TSTO
112,0 m2
parketti
A4-15
TSTO
82,0 m2
AVOTOIMISTO
TYÖHUONE
A4-12
TSTO
63,0 m2
A4-14
TSTO
46,0 m2
PARVEKE
53,9 m²
A4-13
TSTO
110,0 m2