


MITATTU RAKENNUSPIIRUSTUKSISTA /
MITTOJEN OIKEELLISUUTTA EI VOIDA TAATA.

6. KRS

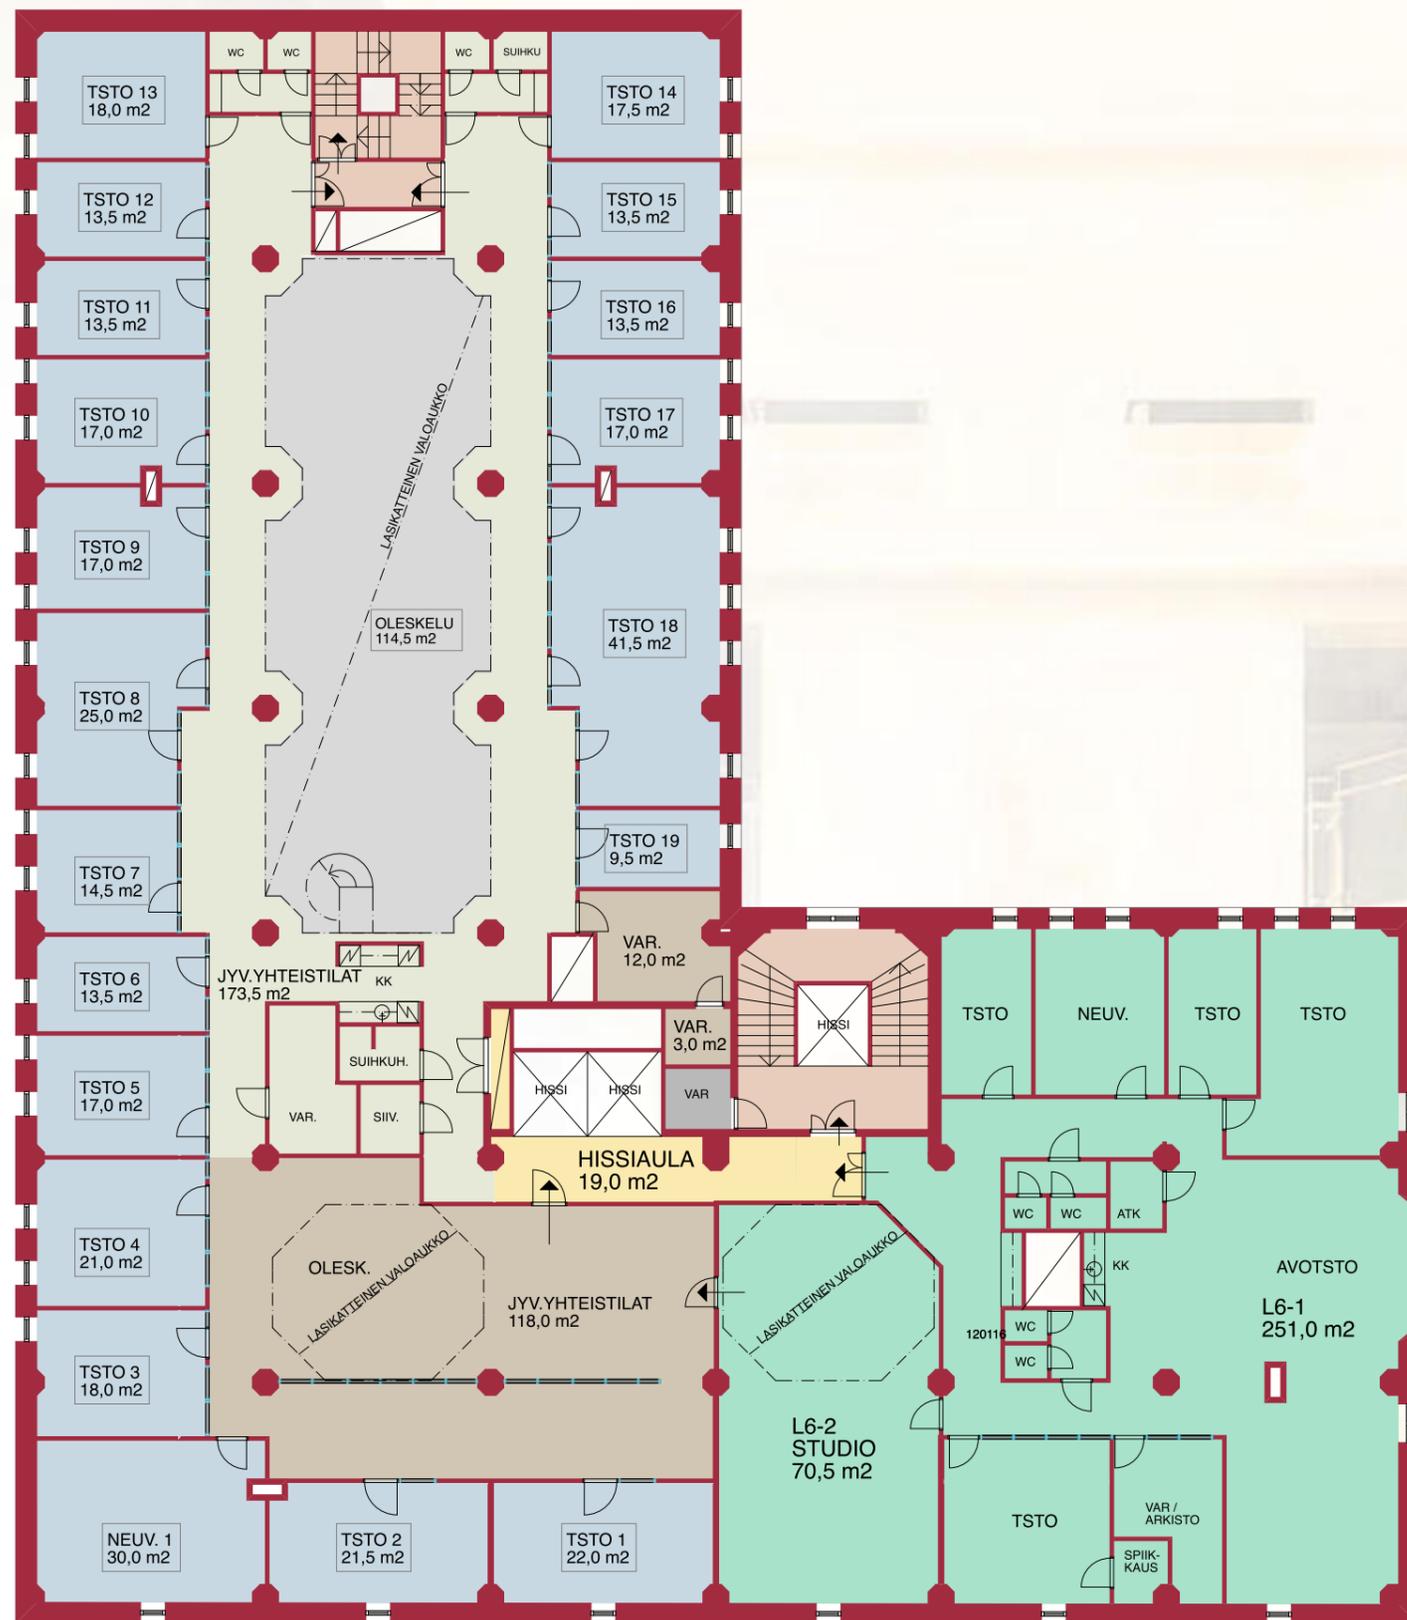

■ VUOKRATTAVA ALA	374,0 m ²
■ VUOKRATTAVA ALA	251,0 m ²
■ STUDIO	70,5 m ²
■ JYVITETTÄVÄ YHT.TILAT	173,5 m ²
■ JYVITETTÄVÄ YHT.TILAT	118,0 m ²
■ OLESKELU / JYVITETTÄVÄ	114,5 m ²
■ VARASTOT	15,0 m ²
■ HISSIAULA	19,0 m ²

VUOKRATTAVA ALA	695,5 m²
JYV. ALA	440,0 m²
YHT.	1 135,5 m²

■ PORRASHUONEET
■ TEKNISET- JA VARASTOTILAT

