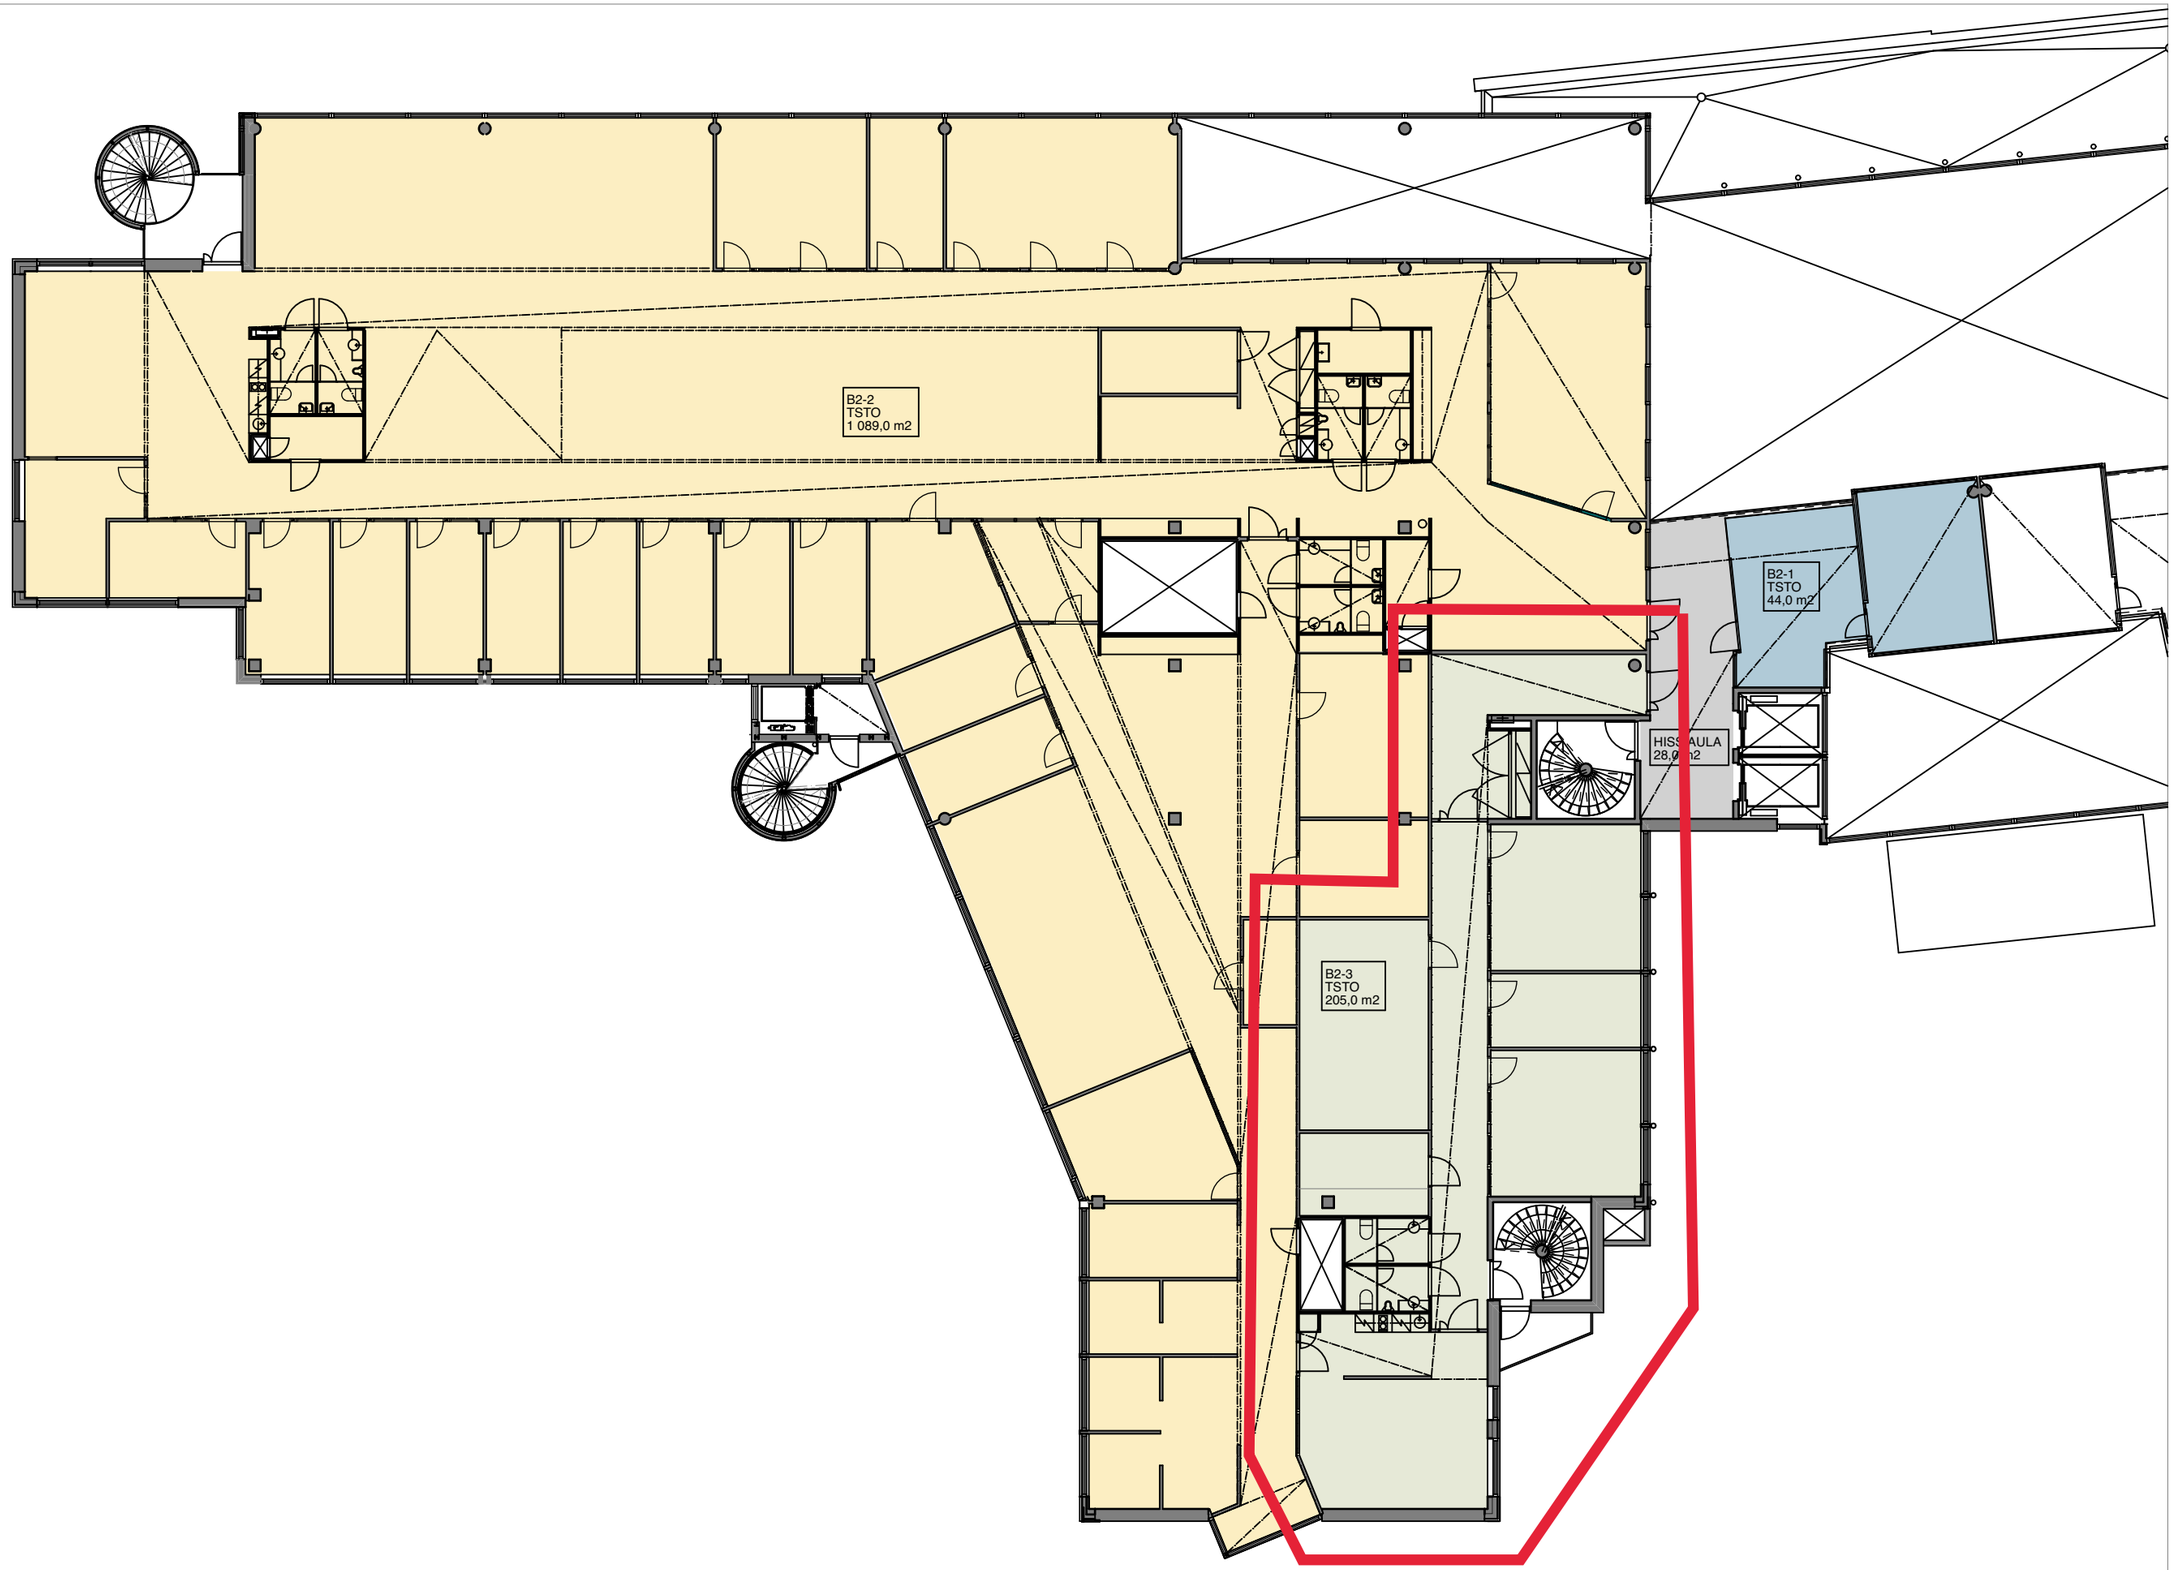

MENUETTO **TALO B 2. KERROS** **1:200 A3 KOKO** **06.11.2017** arkkitehdit