


## KIINTEISTÖ OY SÖRNÄISTEN RANTATIE 31

1. KERROS

1 KOKOONTUMISHUONEISTO, HUONEISTOALA 985 m<sup>2</sup>

2 PORRASHUONETTA, HUONEISTOALAT 22 JA 22 m<sup>2</sup>

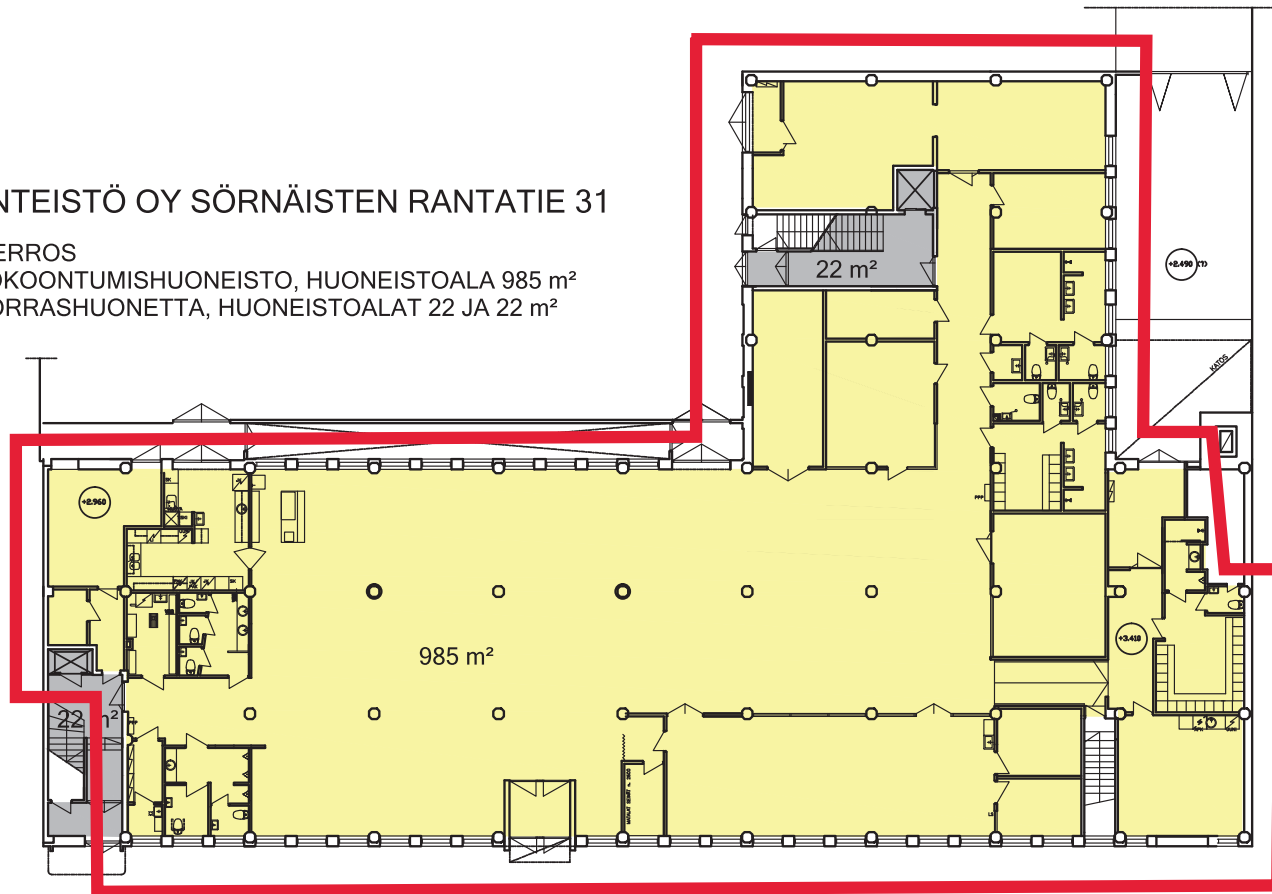

PINTA-ALAT OVAT PIIRUSTUKSESTA MITATTUJA

KIINTEISTÖ OY SÖRNÄISTEN RANTATIE 31  
LASKELMAT 22.03.2019, MITTAKAAVA 1:300, TULOSTUS A3