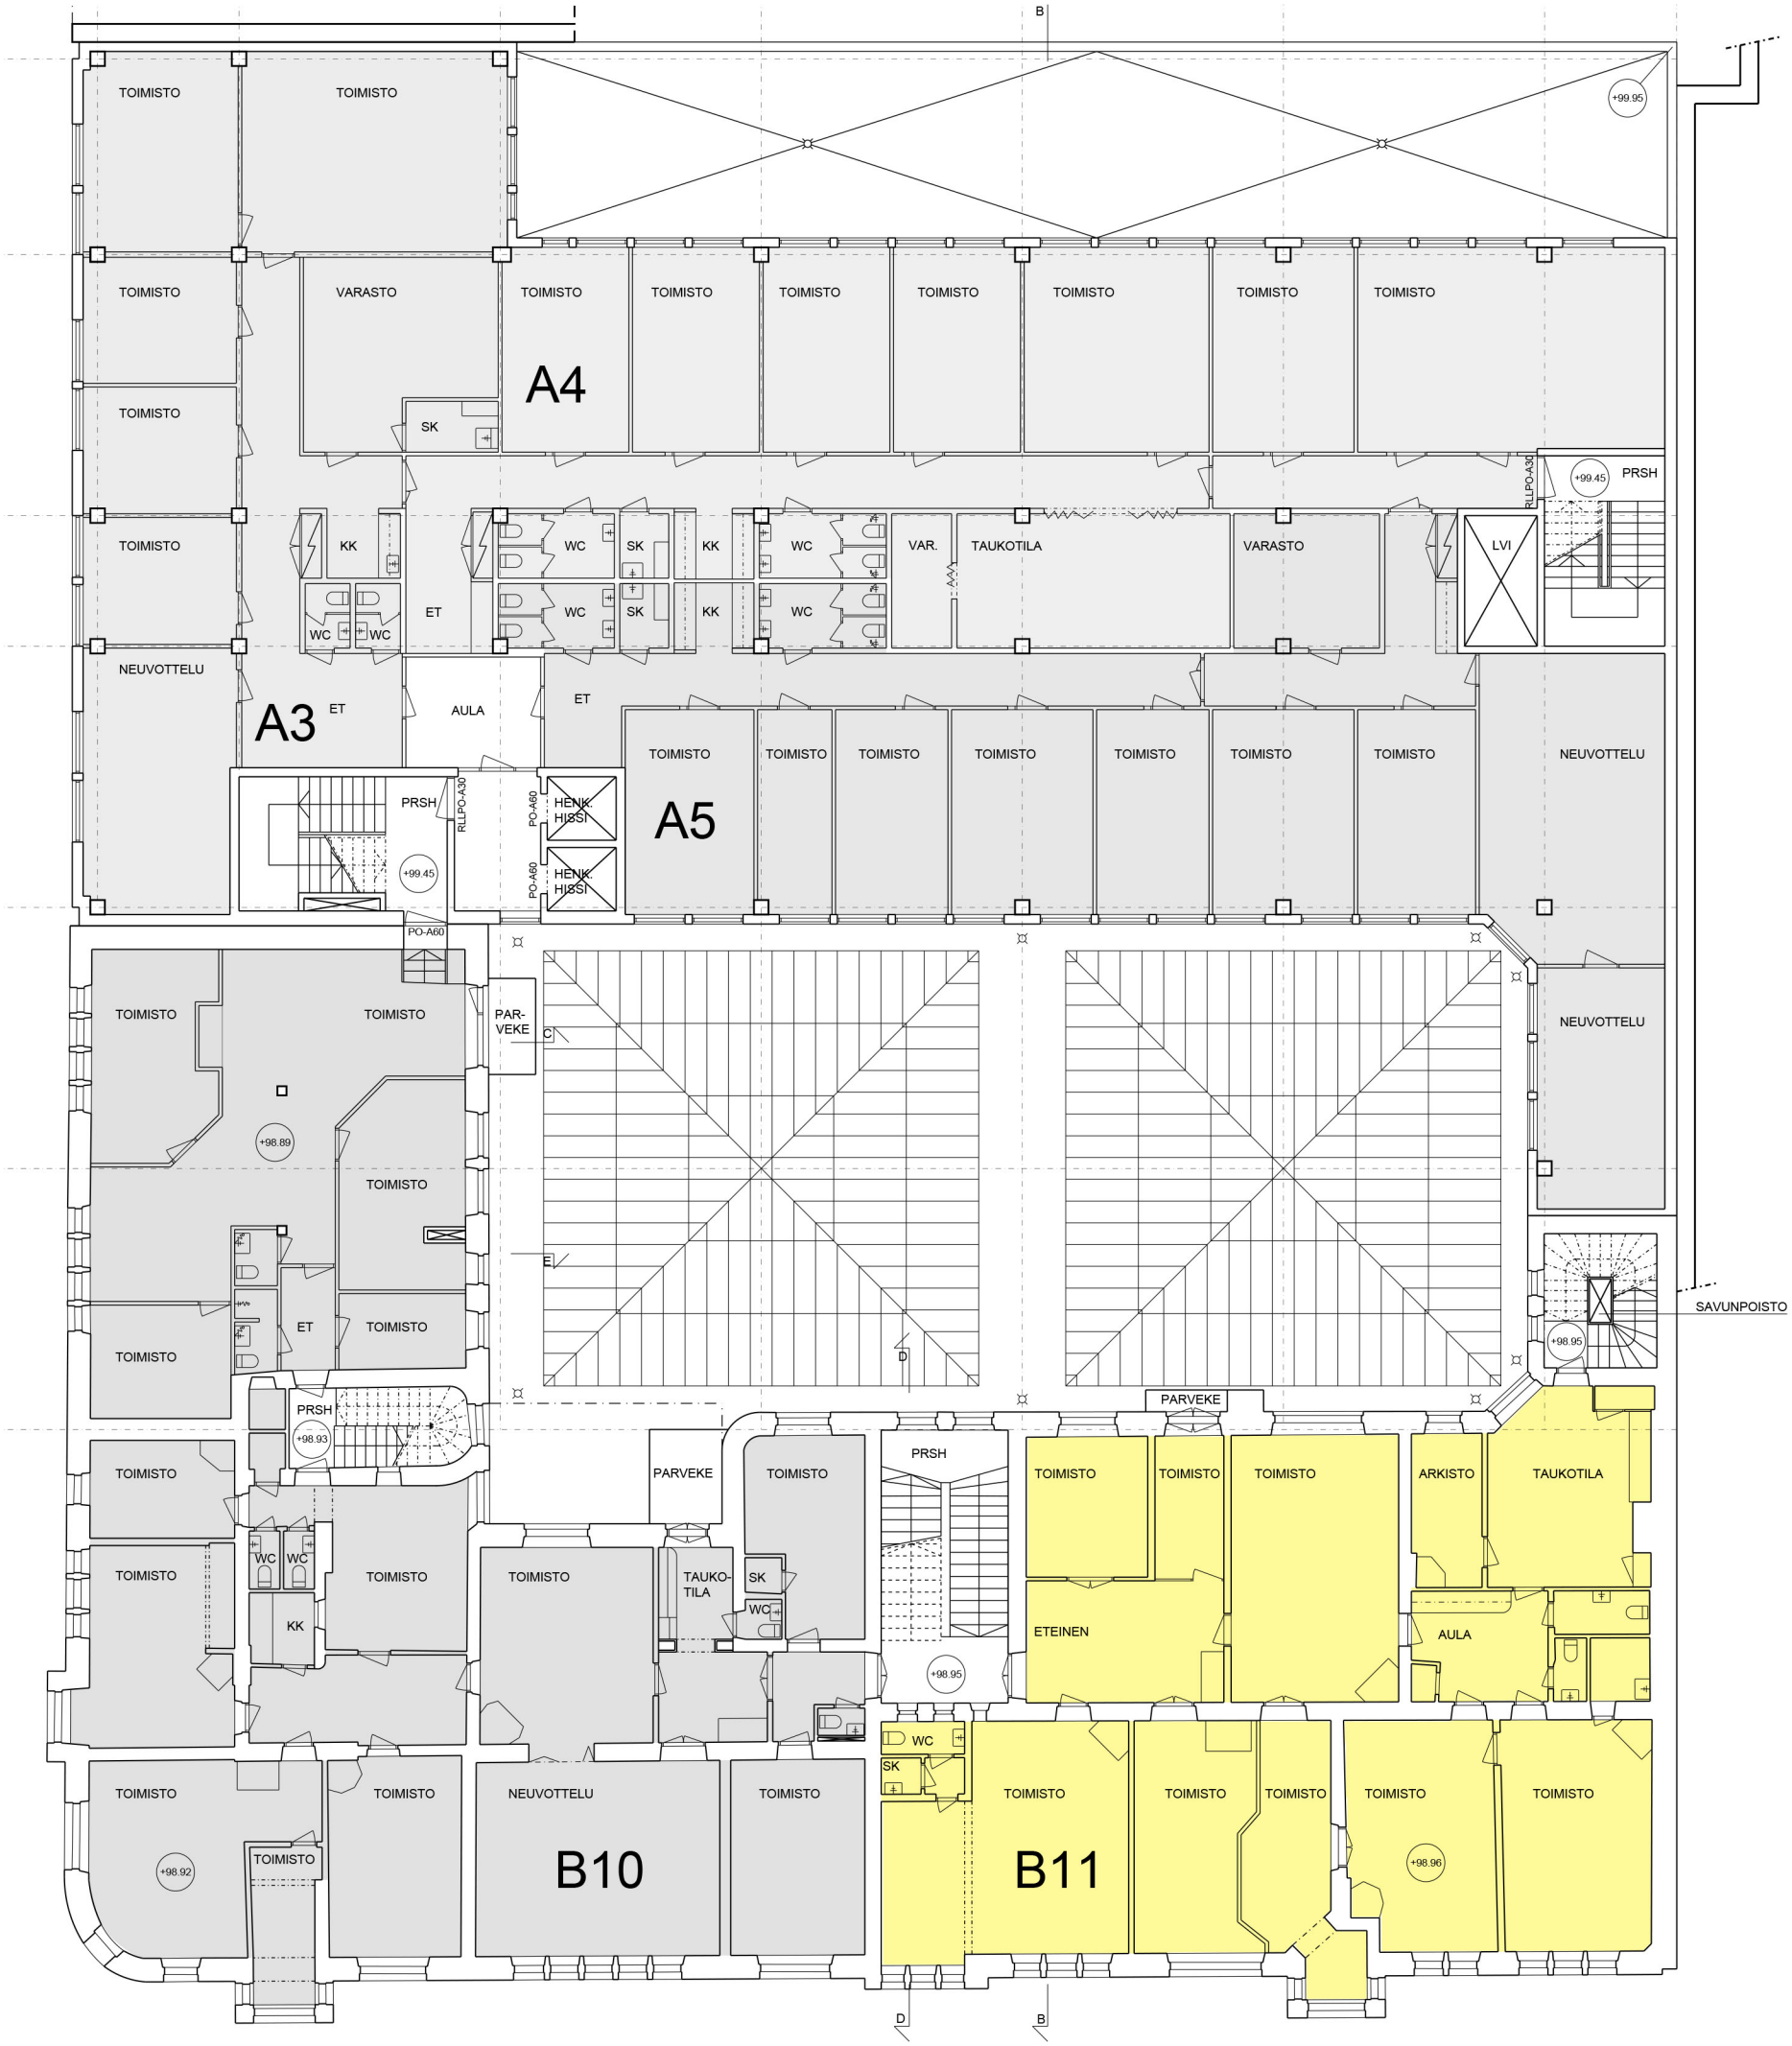
B
TOIMISTO
TOIMISTO
+99.95
TOIMISTO
VARASTO
TOIMISTO
TOIMISTO
TOIMISTO
TOIMISTO
TOIMISTO
TOIMISTO
TOIMISTO
A4
TOIMISTO
SK
+99.45
PRSH
RLLPO-A30
TOIMISTO
KK
WC
SK
KK
WC
VAR.
TAUKOTILA
VARASTO
LVI
WC
WC
ET
WC
SK
KK
WC
NEUVOTTELU
A3
ET
AULA
ET
TOIMISTO
TOIMISTO
TOIMISTO
TOIMISTO
TOIMISTO
TOIMISTO
TOIMISTO
NEUVOTTELU
PRSH
RLLPO-A30
PO-A60
HENK.
HISSI
A5
+99.45
PO-A60
HENK.
HISSI
PO-A60
TOIMISTO
TOIMISTO
PAR-
VEKE
C
NEUVOTTELU
+98.89
TOIMISTO
E
TOIMISTO
ET
TOIMISTO
TOIMISTO
D
SAVUNPOISTO
+98.95
PARVEKE
PRSH
+98.93
TOIMISTO
PARVEKE
TOIMISTO
PRSH
TOIMISTO
TOIMISTO
TOIMISTO
ARKISTO
TAUKOTILA
TOIMISTO
WC
WC
TOIMISTO
TOIMISTO
TAUKO-
TILA
SK
WC
ETEINEN
AULA
KK
+98.95
WC
SK
TOIMISTO
TOIMISTO
TOIMISTO
TOIMISTO
TOIMISTO
TOIMISTO
TOIMISTO
NEUVOTTELU
TOIMISTO
B10
TOIMISTO
B11
+98.92
TOIMISTO
+98.96
D
B