


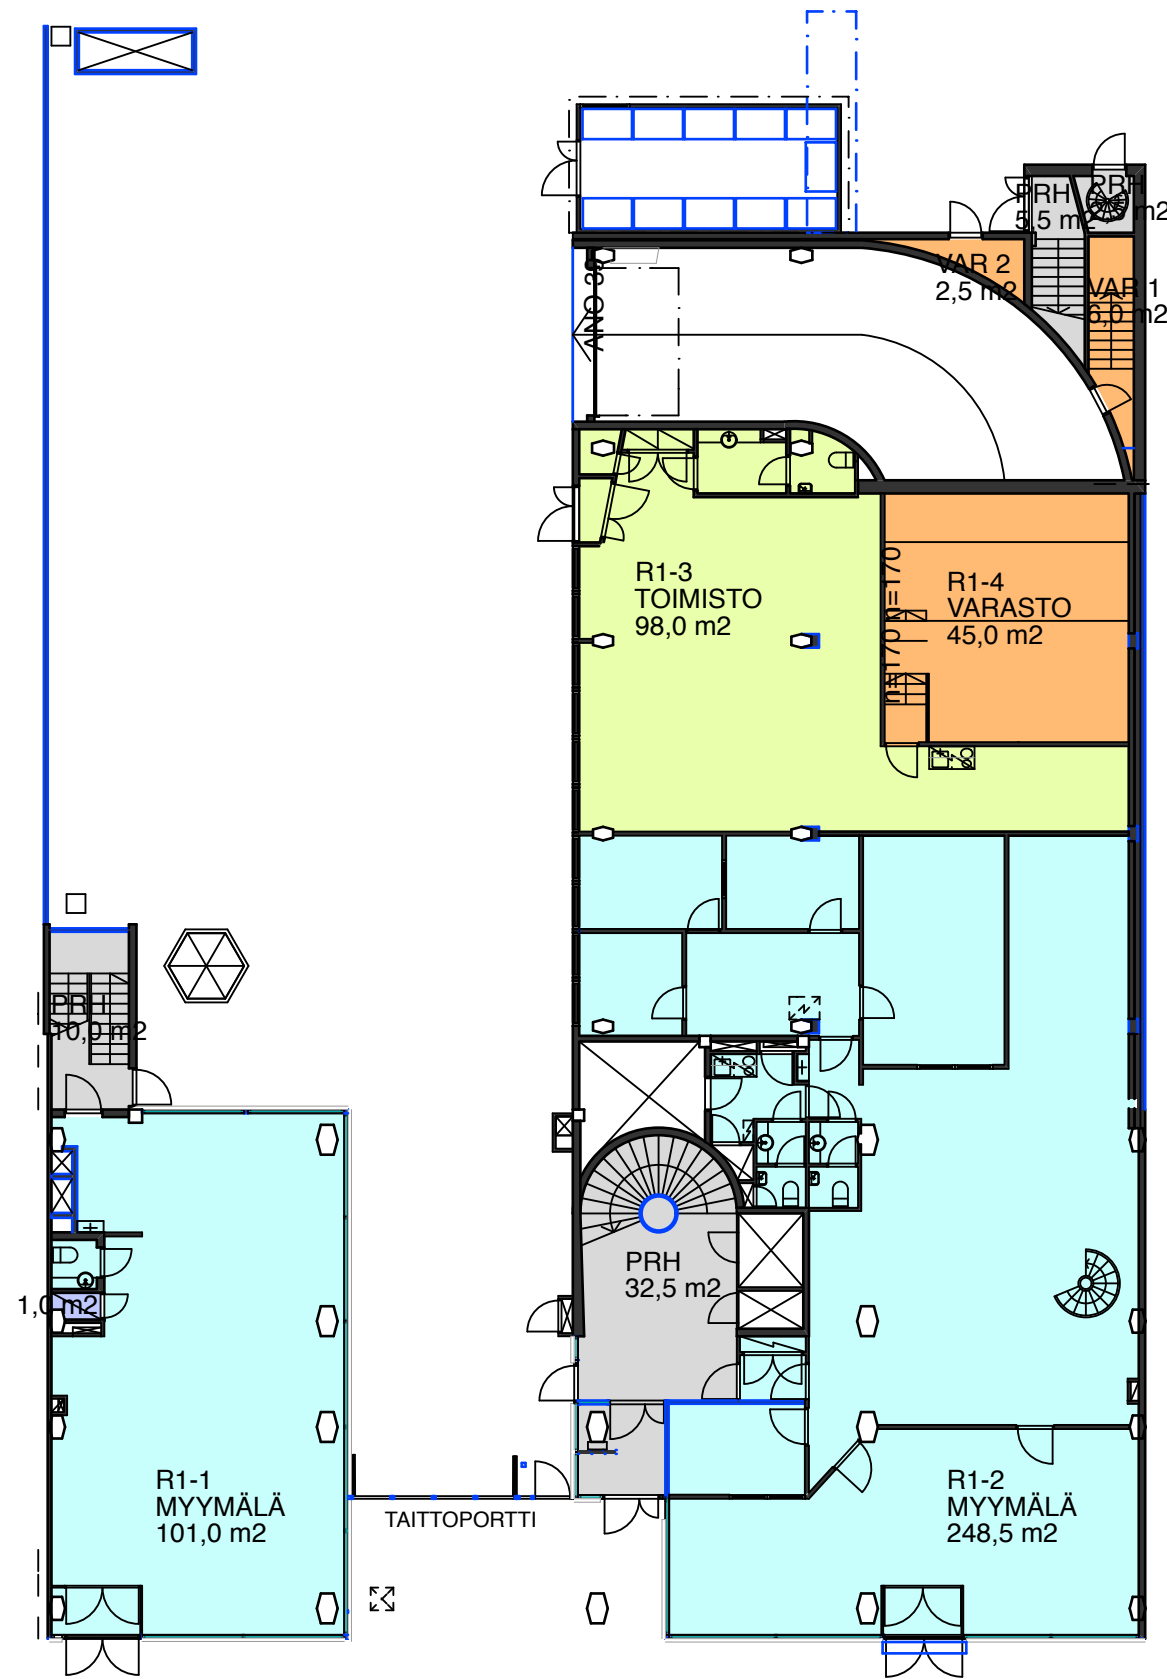

1. KERROS 1/200

VUOKRATTAVAT TILAT

TOIMISTO	98 m ²
MYYMÄLÄ	350 m ²
VARASTO	54 m ²
YHTEENSÄ	502 m ²

MUUT TILAT

TEKNISET TILAT	1 m ²
----------------	------------------

AUTOPAIKAT

HALLIPAikkoja	10 KPL
PIHAPAIKKOJA	13 KPL
YHTEENSÄ	23 KPL

