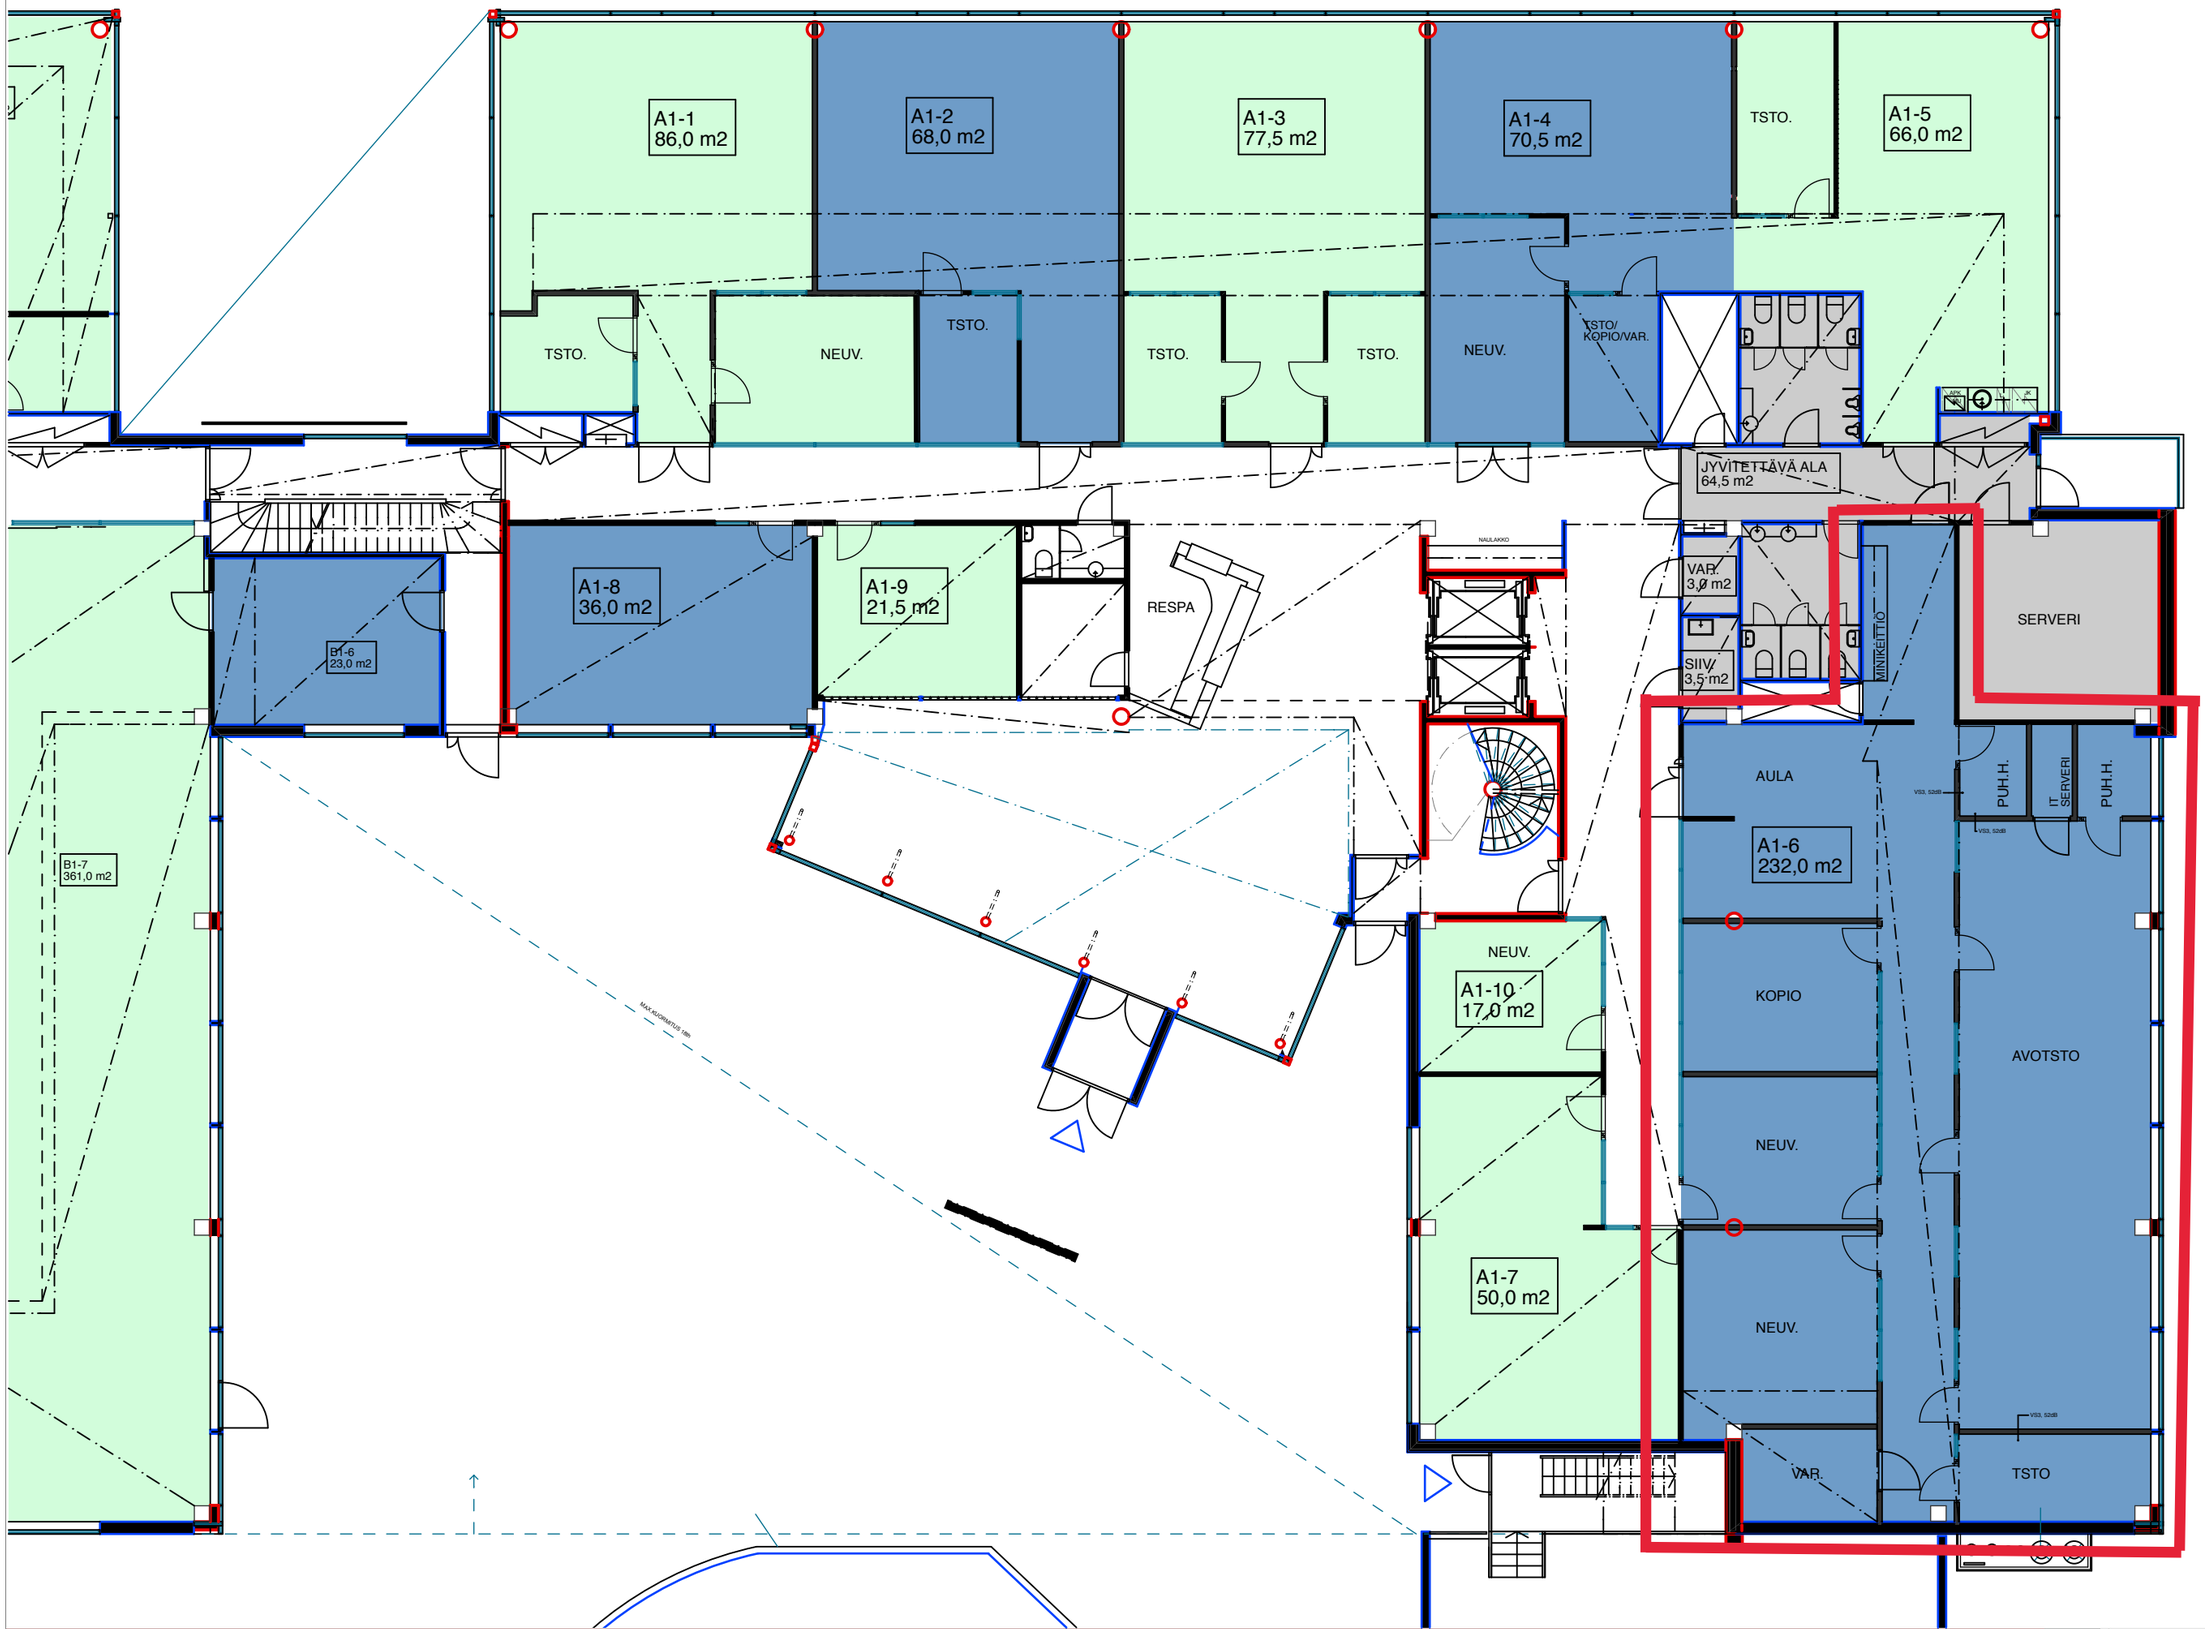

QUARTETTO A3 KOKO 1:150 QA 1. KRS 27.11.2018 896

arkkitehdit