

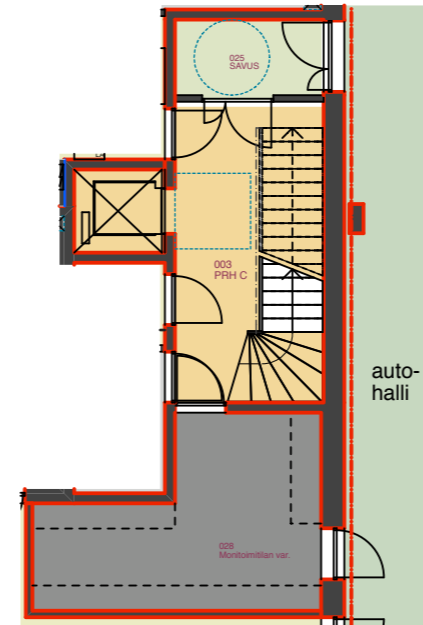


RAKENNUS 1

MONITOIMITILA
~408,0 m²

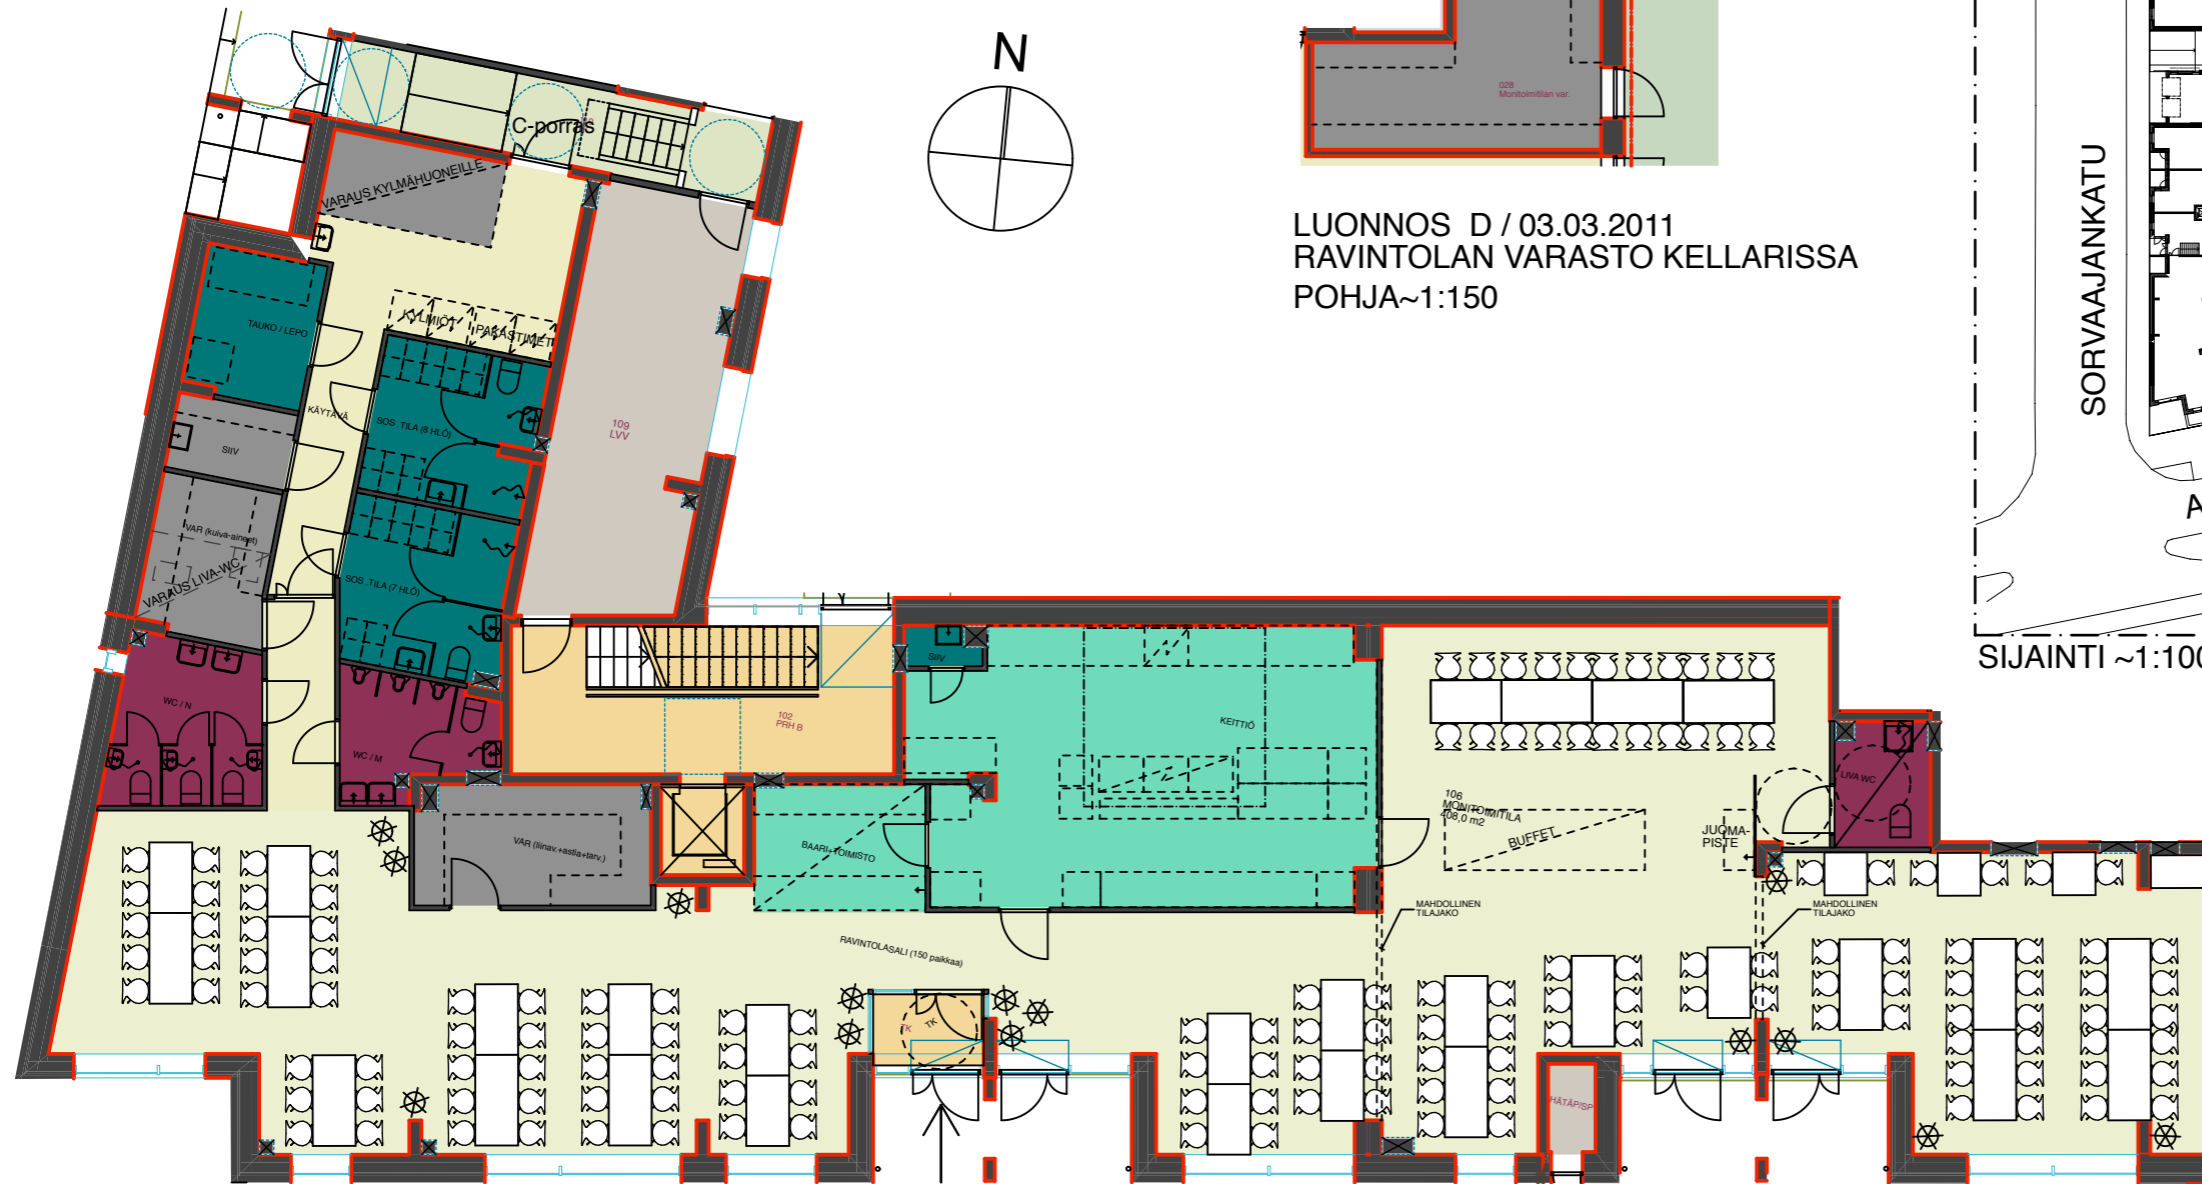

LUONNOS D / 03.03.2011
RAVINTOLAN VARASTO KELLARISSA
POHJA~1:150

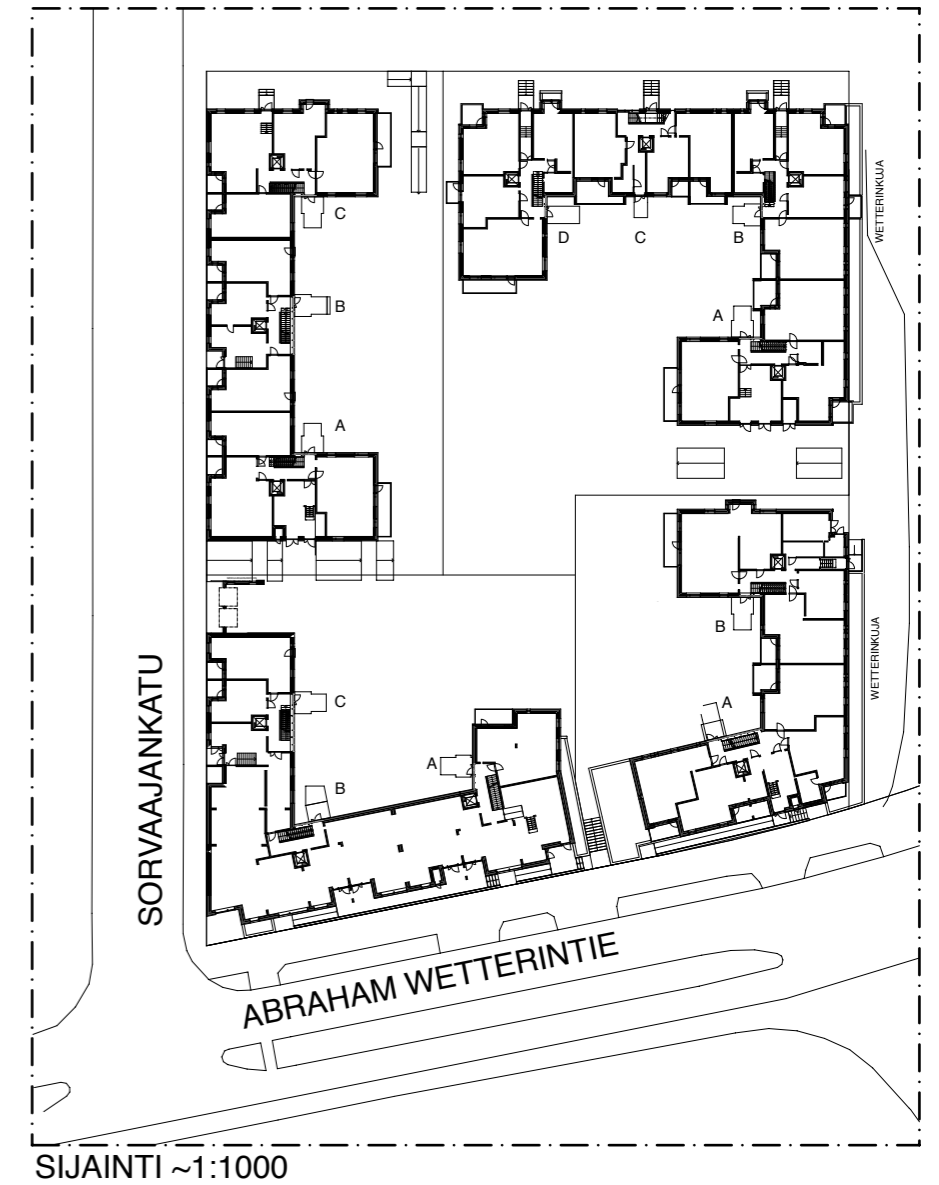

SIJAINTI ~1:1000

RASTERIEN SELITE:

	RAVINTOLA
	ASIAKKAIDEN WC-TILAT
	KEITTIÖTILAT
	HENKILÖKUNNAN SOS.TILAT
	KYLMIÖT JA VARASTOTILAT
	KÄYTÄVÄT

LUONNOS D / RAVINTOLA / 03.03.2011
POHJA~1:150

HUOM!
POHJAPIIRUSTUKSET OVAT LUONNOSMAISIA JA TILAT OVAT VIELÄ VARMENTAMATTA.