

KUPARITALO


Töölönkatu 4
00100 Helsinki

4. KRS

1 TILA

HENKILÖMÄÄRÄ 28 hlö:ä

Kalusteet viitteellisiä
Työpisteiden koko: 1600 x 800 mm

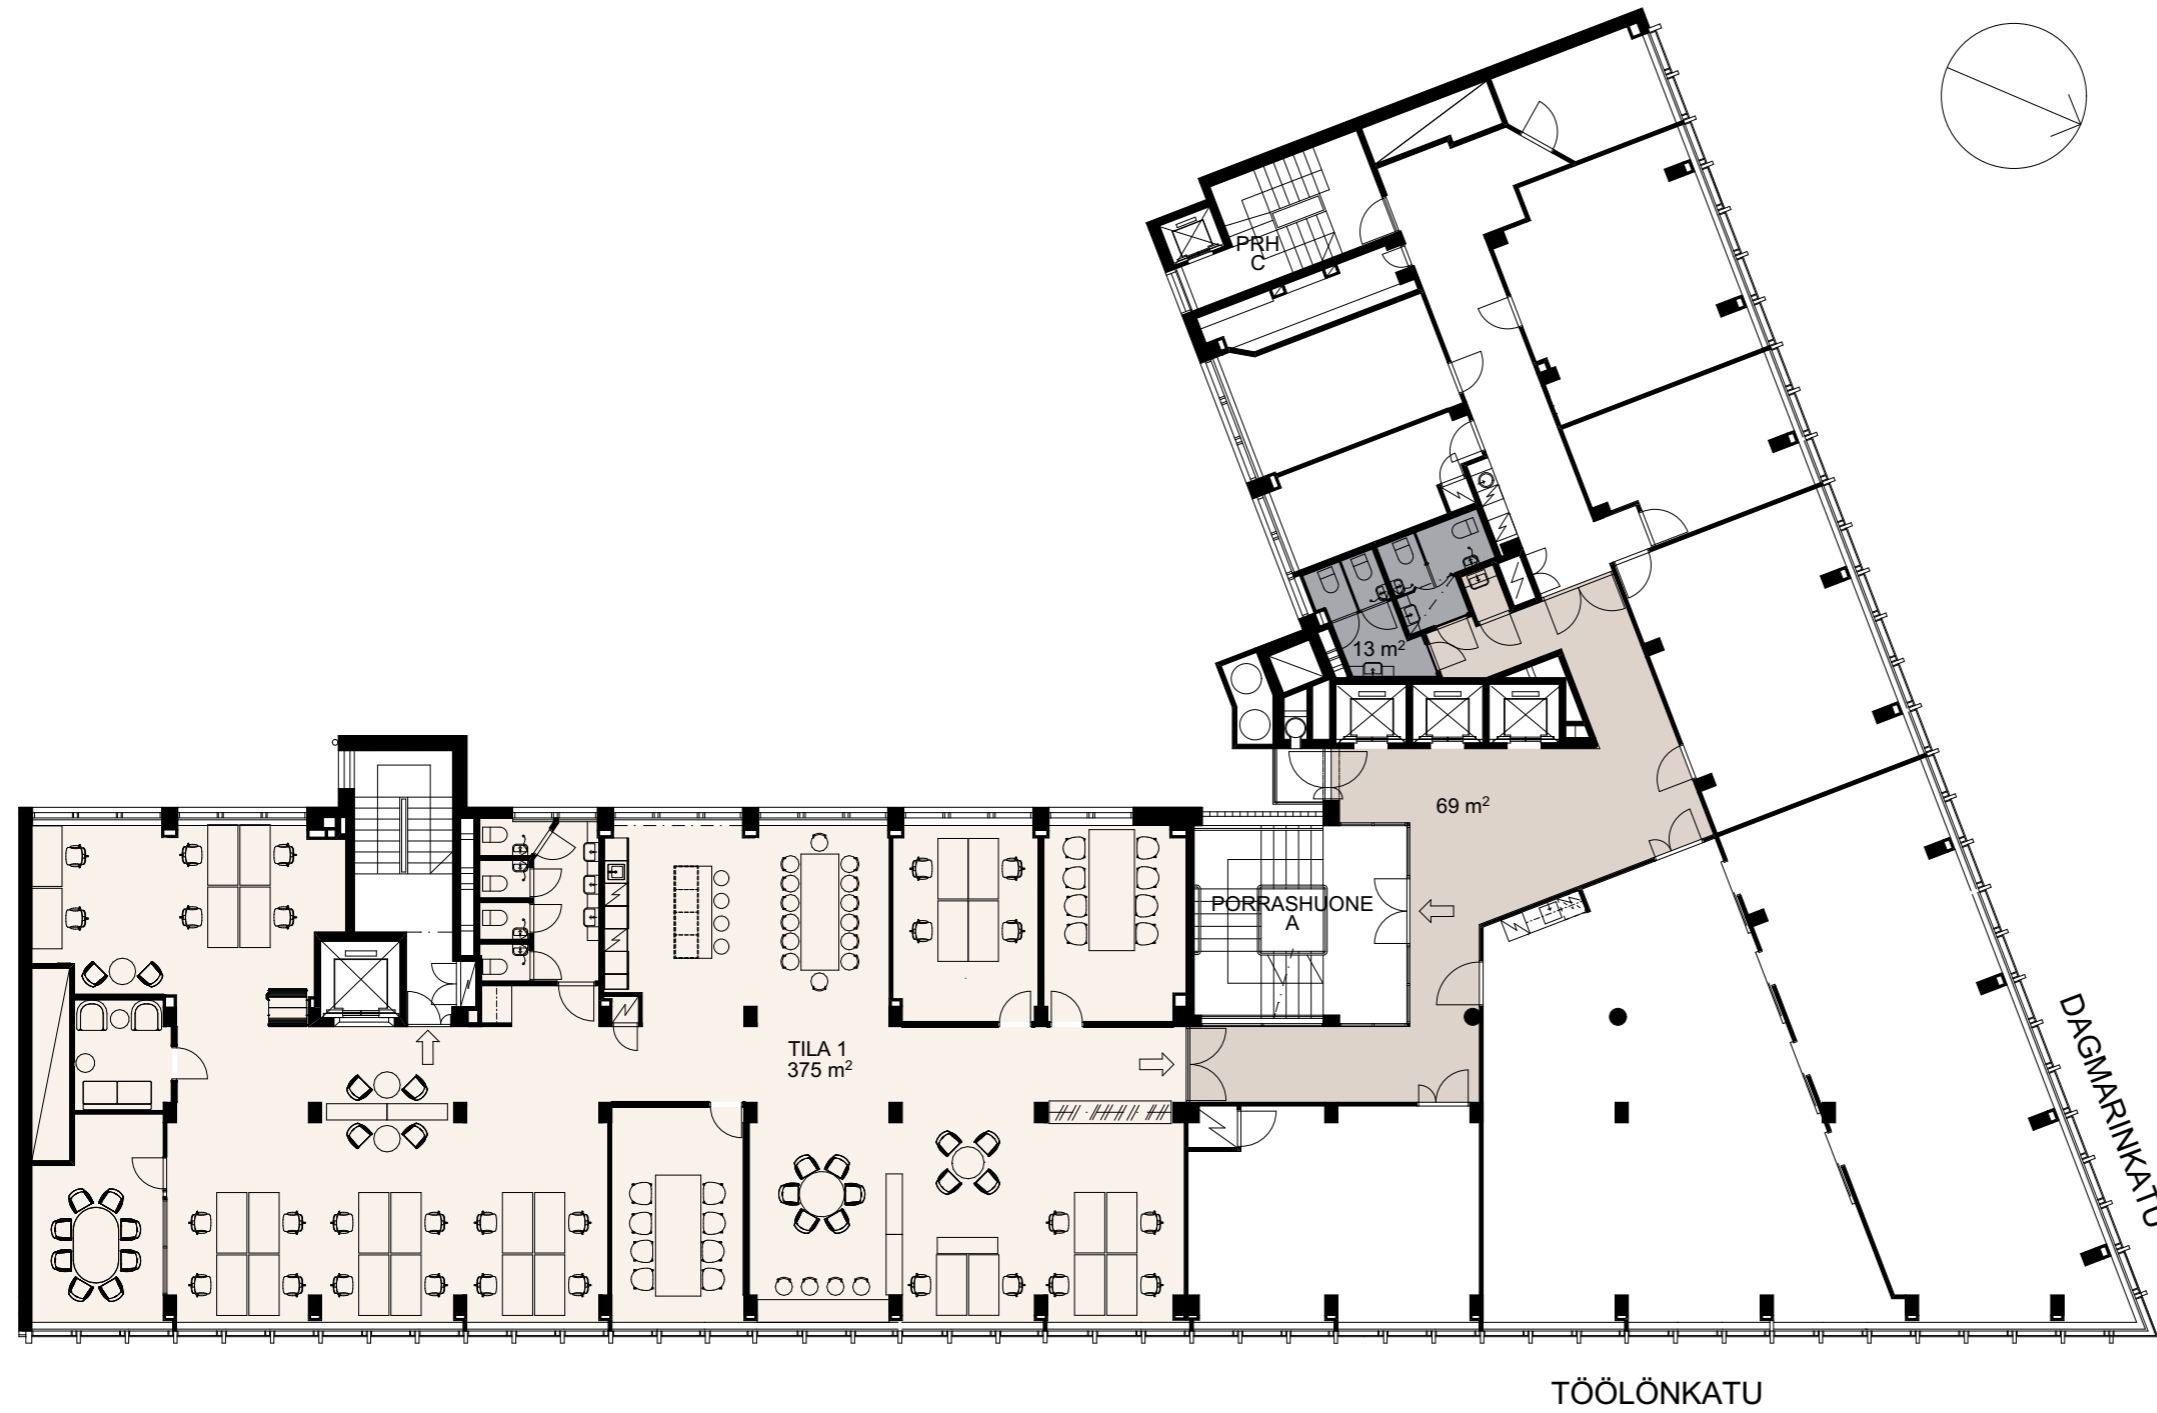

YHTEISTILAT
KÄYTÄVÄT 69m²



TILA 1: 375m²


WC TILAT
2 KPL, YHT. 13m²



TOIMISTOTILAT
1 KPL, YHT. 375m²



MITTAKAAVA 1:200

 

BOLDER