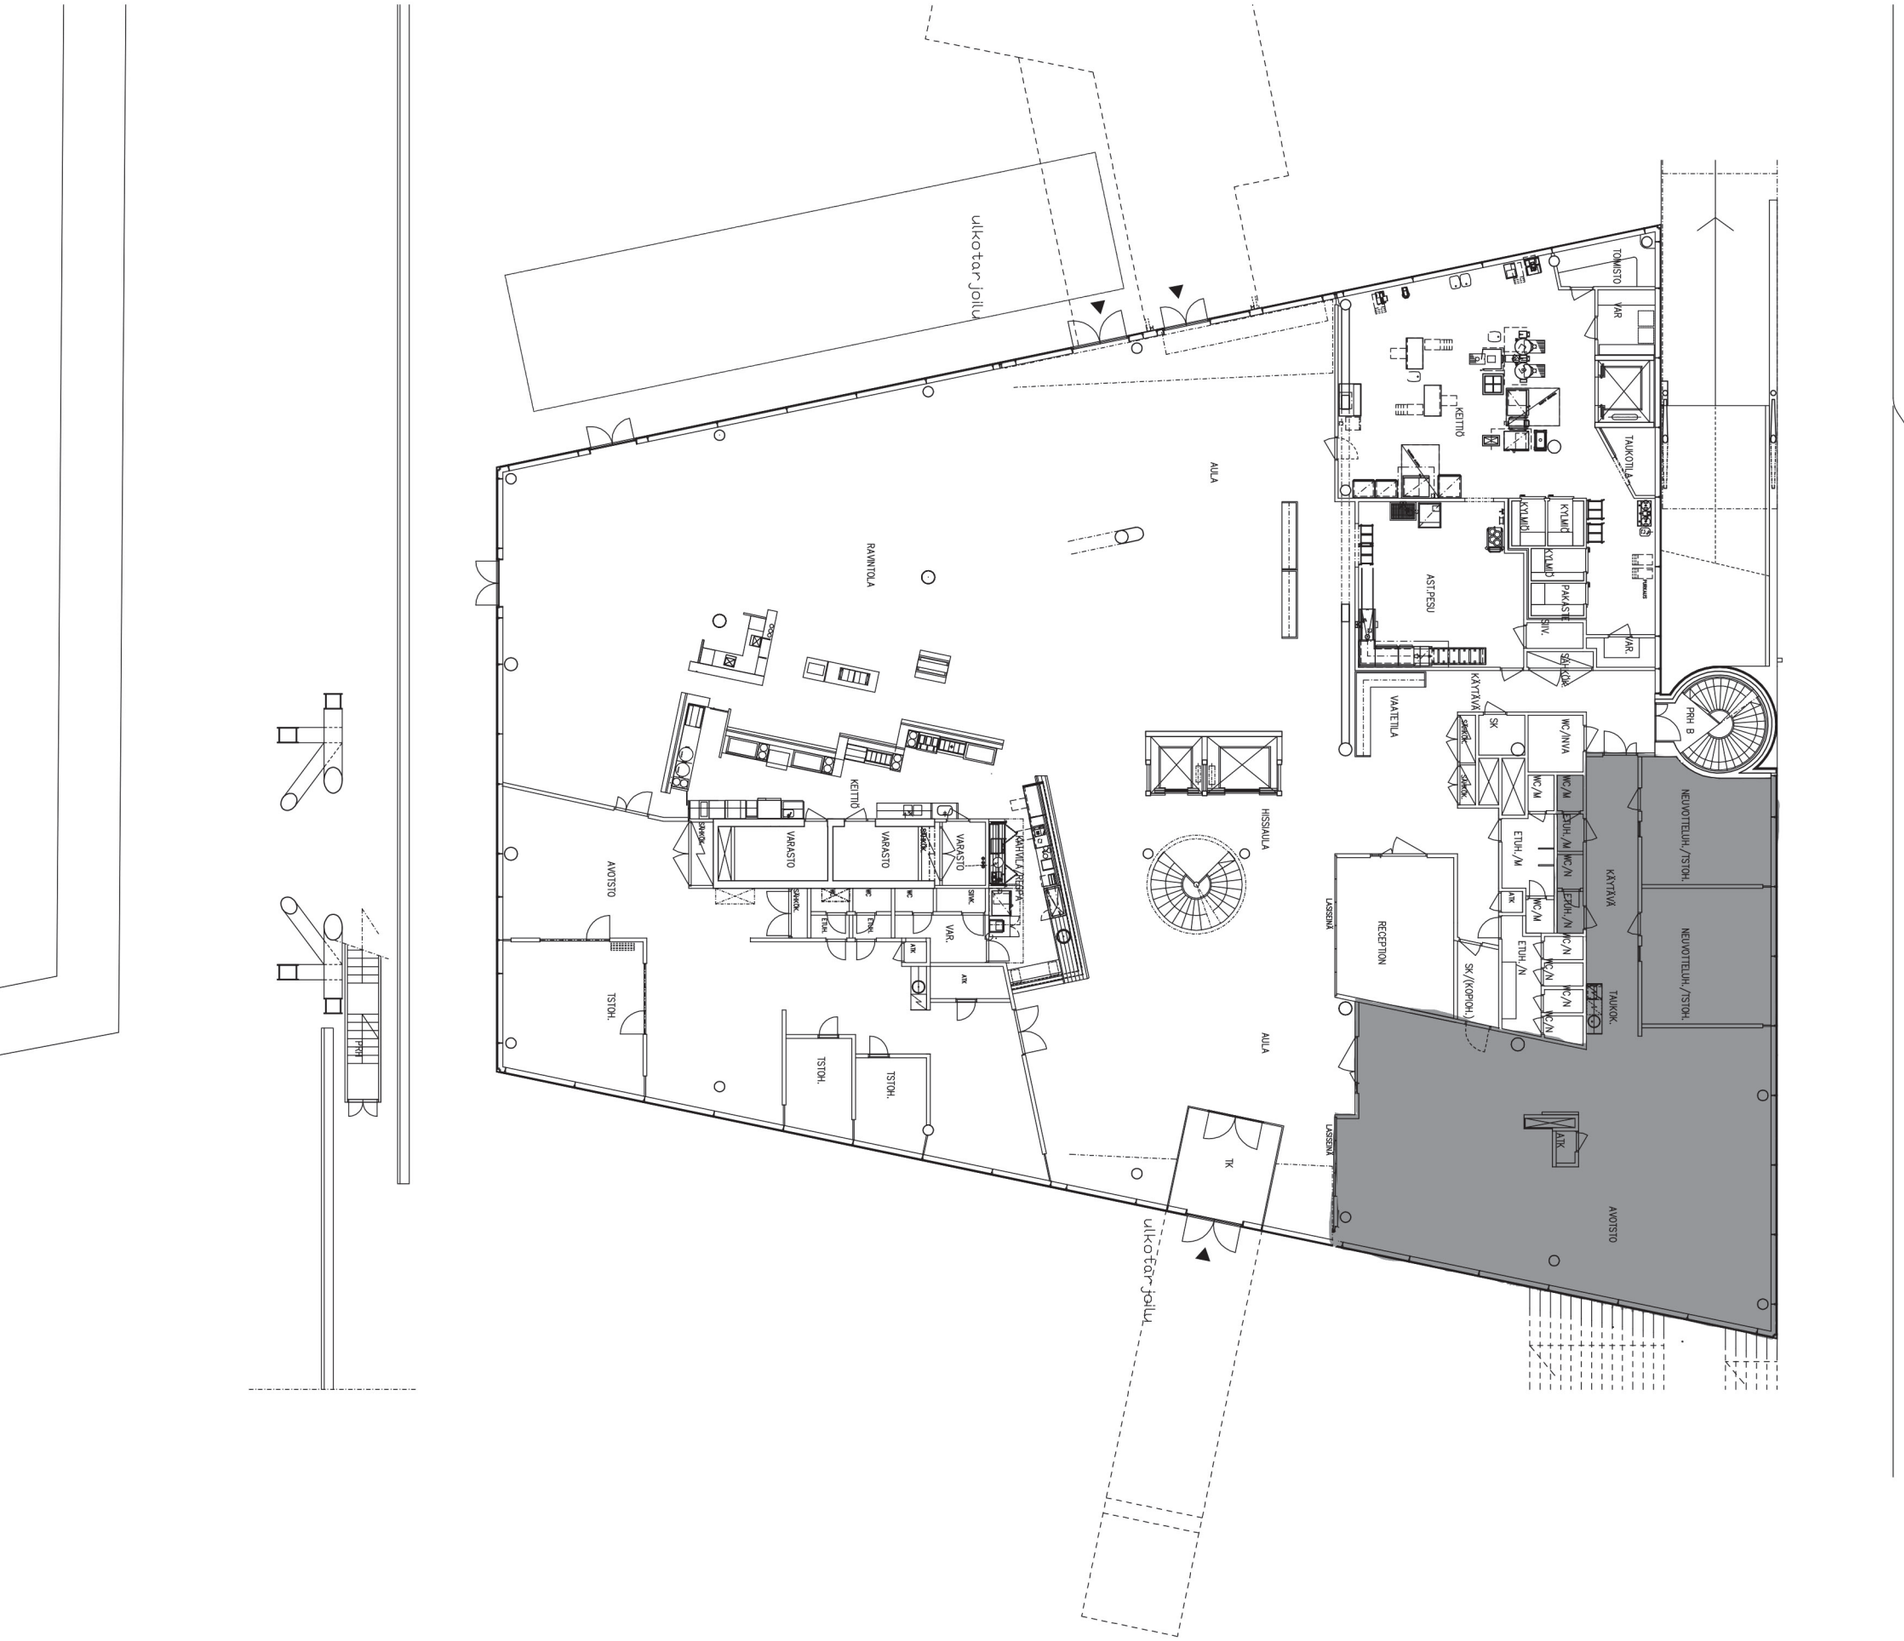

väliseinämuutoksia
pvm 25.04.2019

SISUSTUSARKKITEHTUURITOIMISTO
Oy Karja & KO Ab
Eteläinen Hesperiankatu 26, 00100 HELSINKI
karita.korhonen@karja-ko.fi gsm 050 3827 665

HTC HELSINKI
KOY SANTA MARIA (B-TALO)

1. kerros (pihataso)

1:250