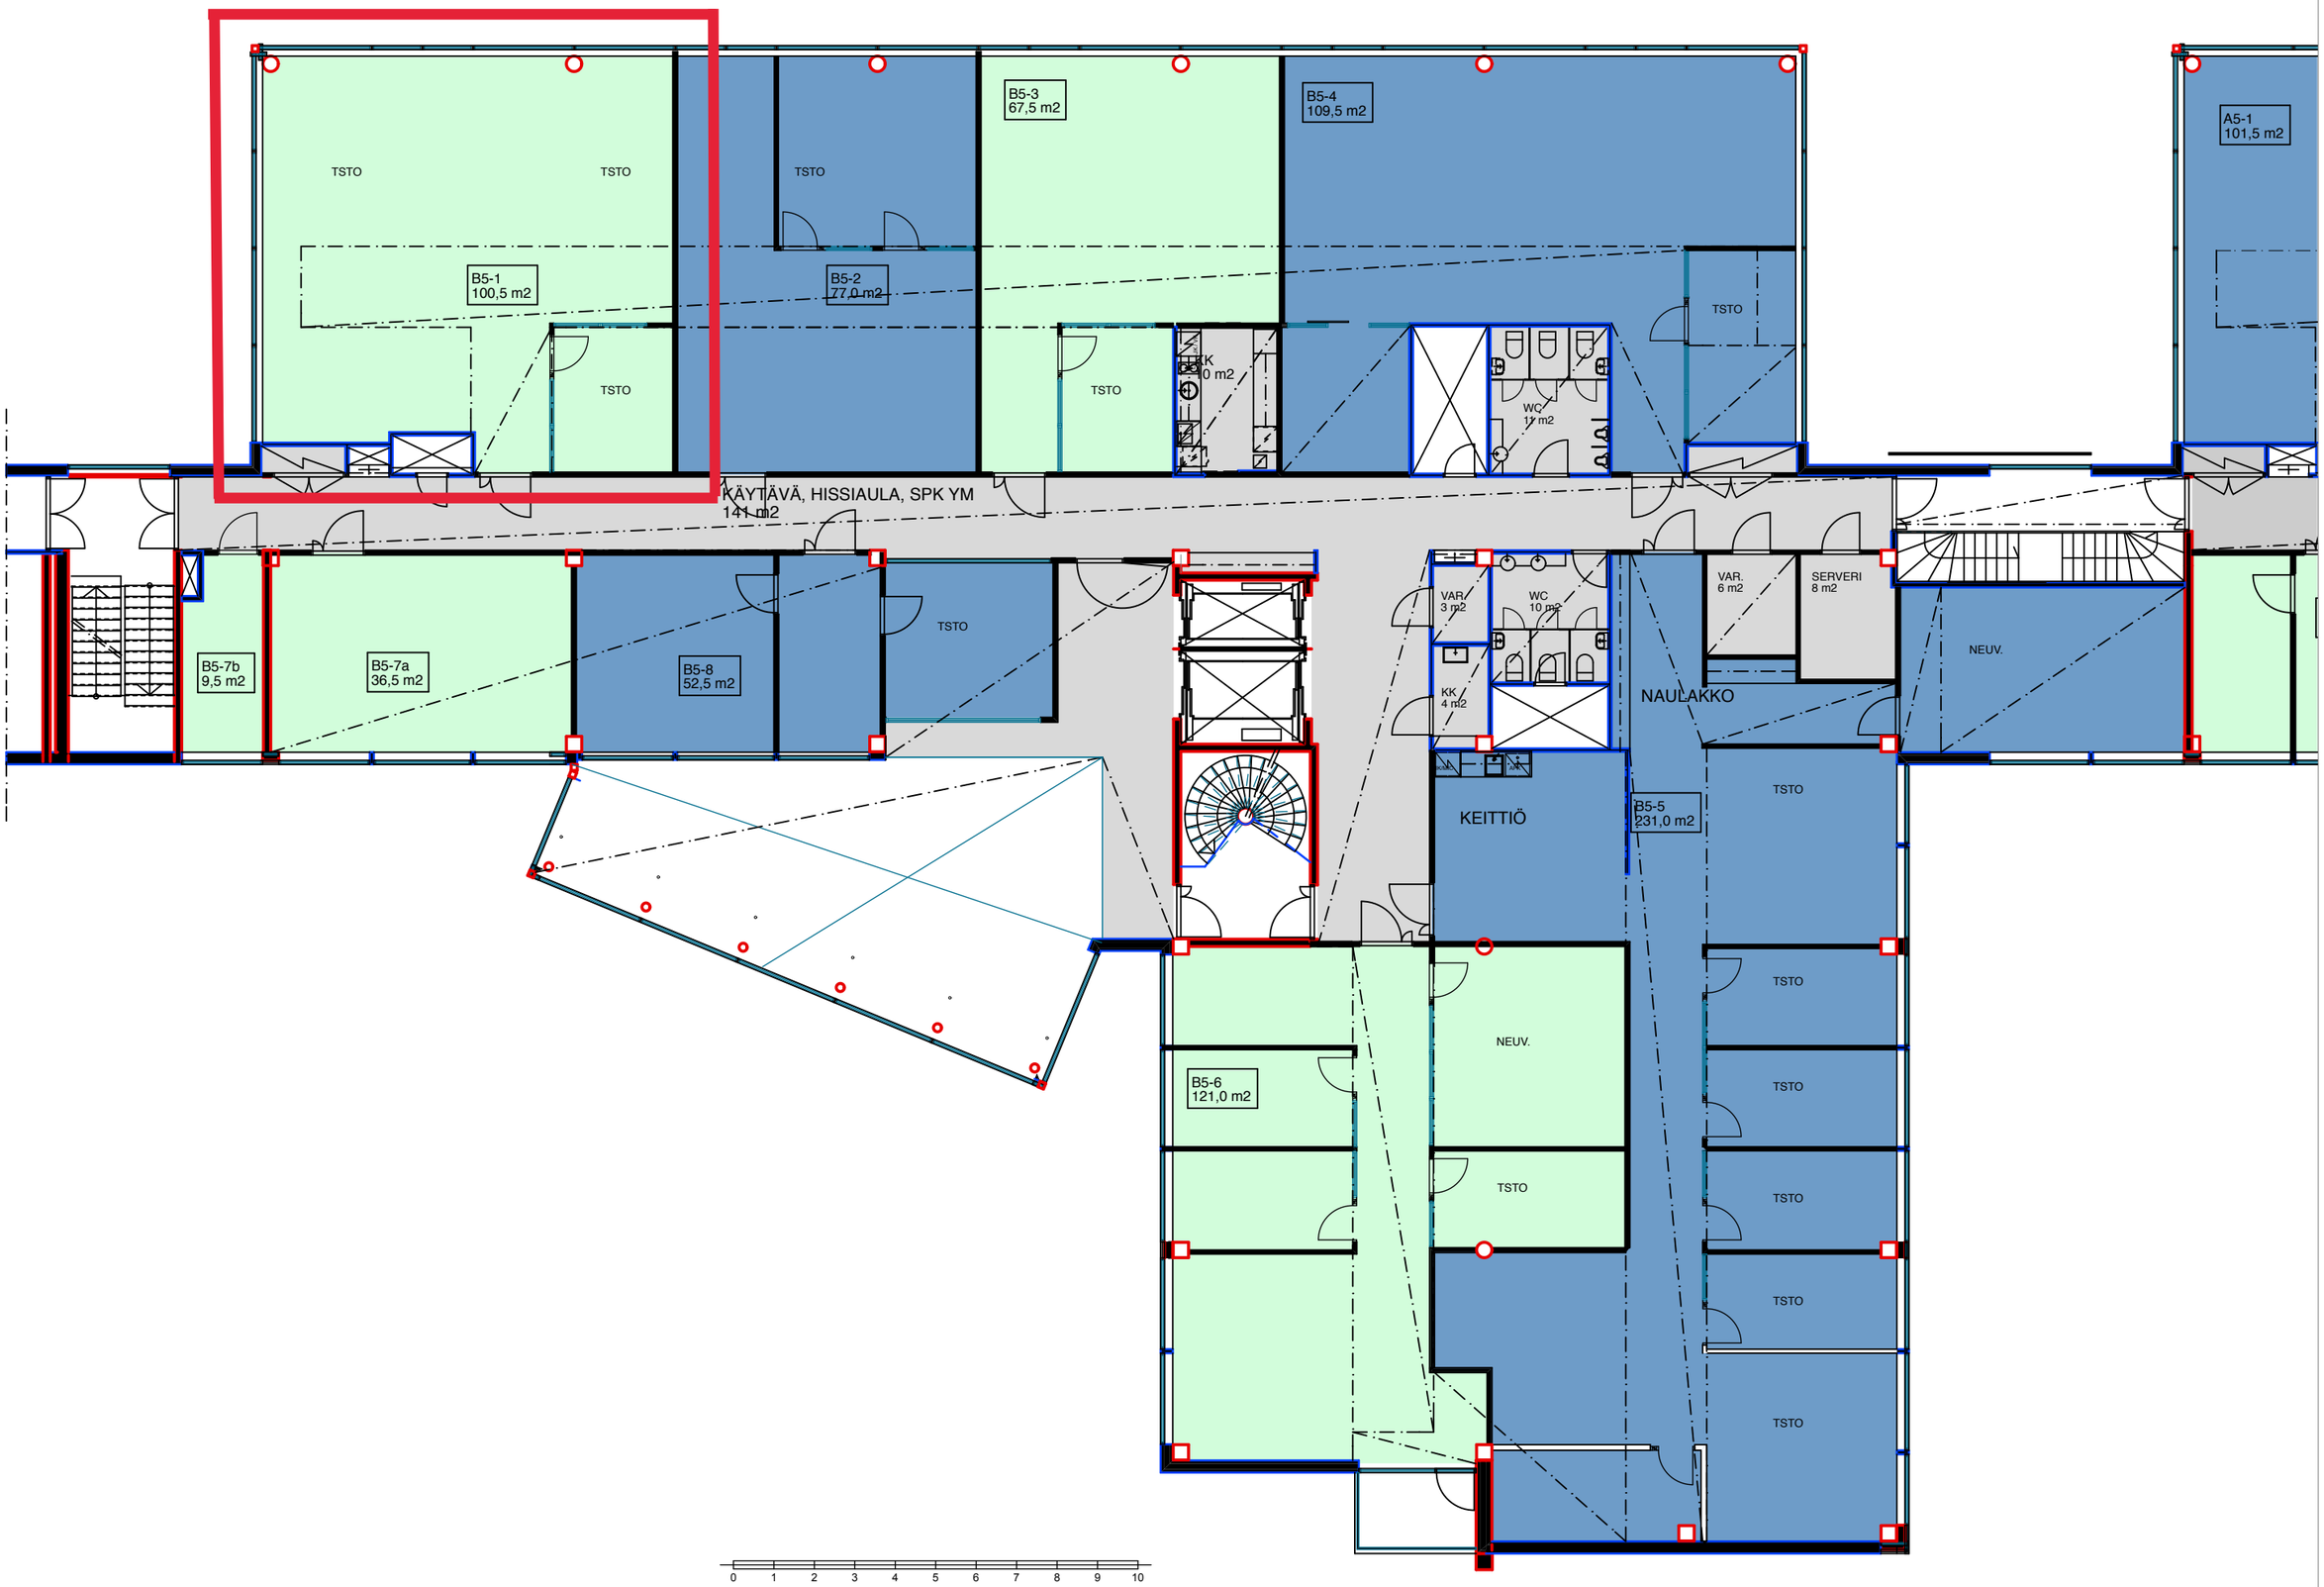

QUARTETTO A3 KOKO 1:150 QB 5. KRS 06.06.2017 869

arkkitehdit