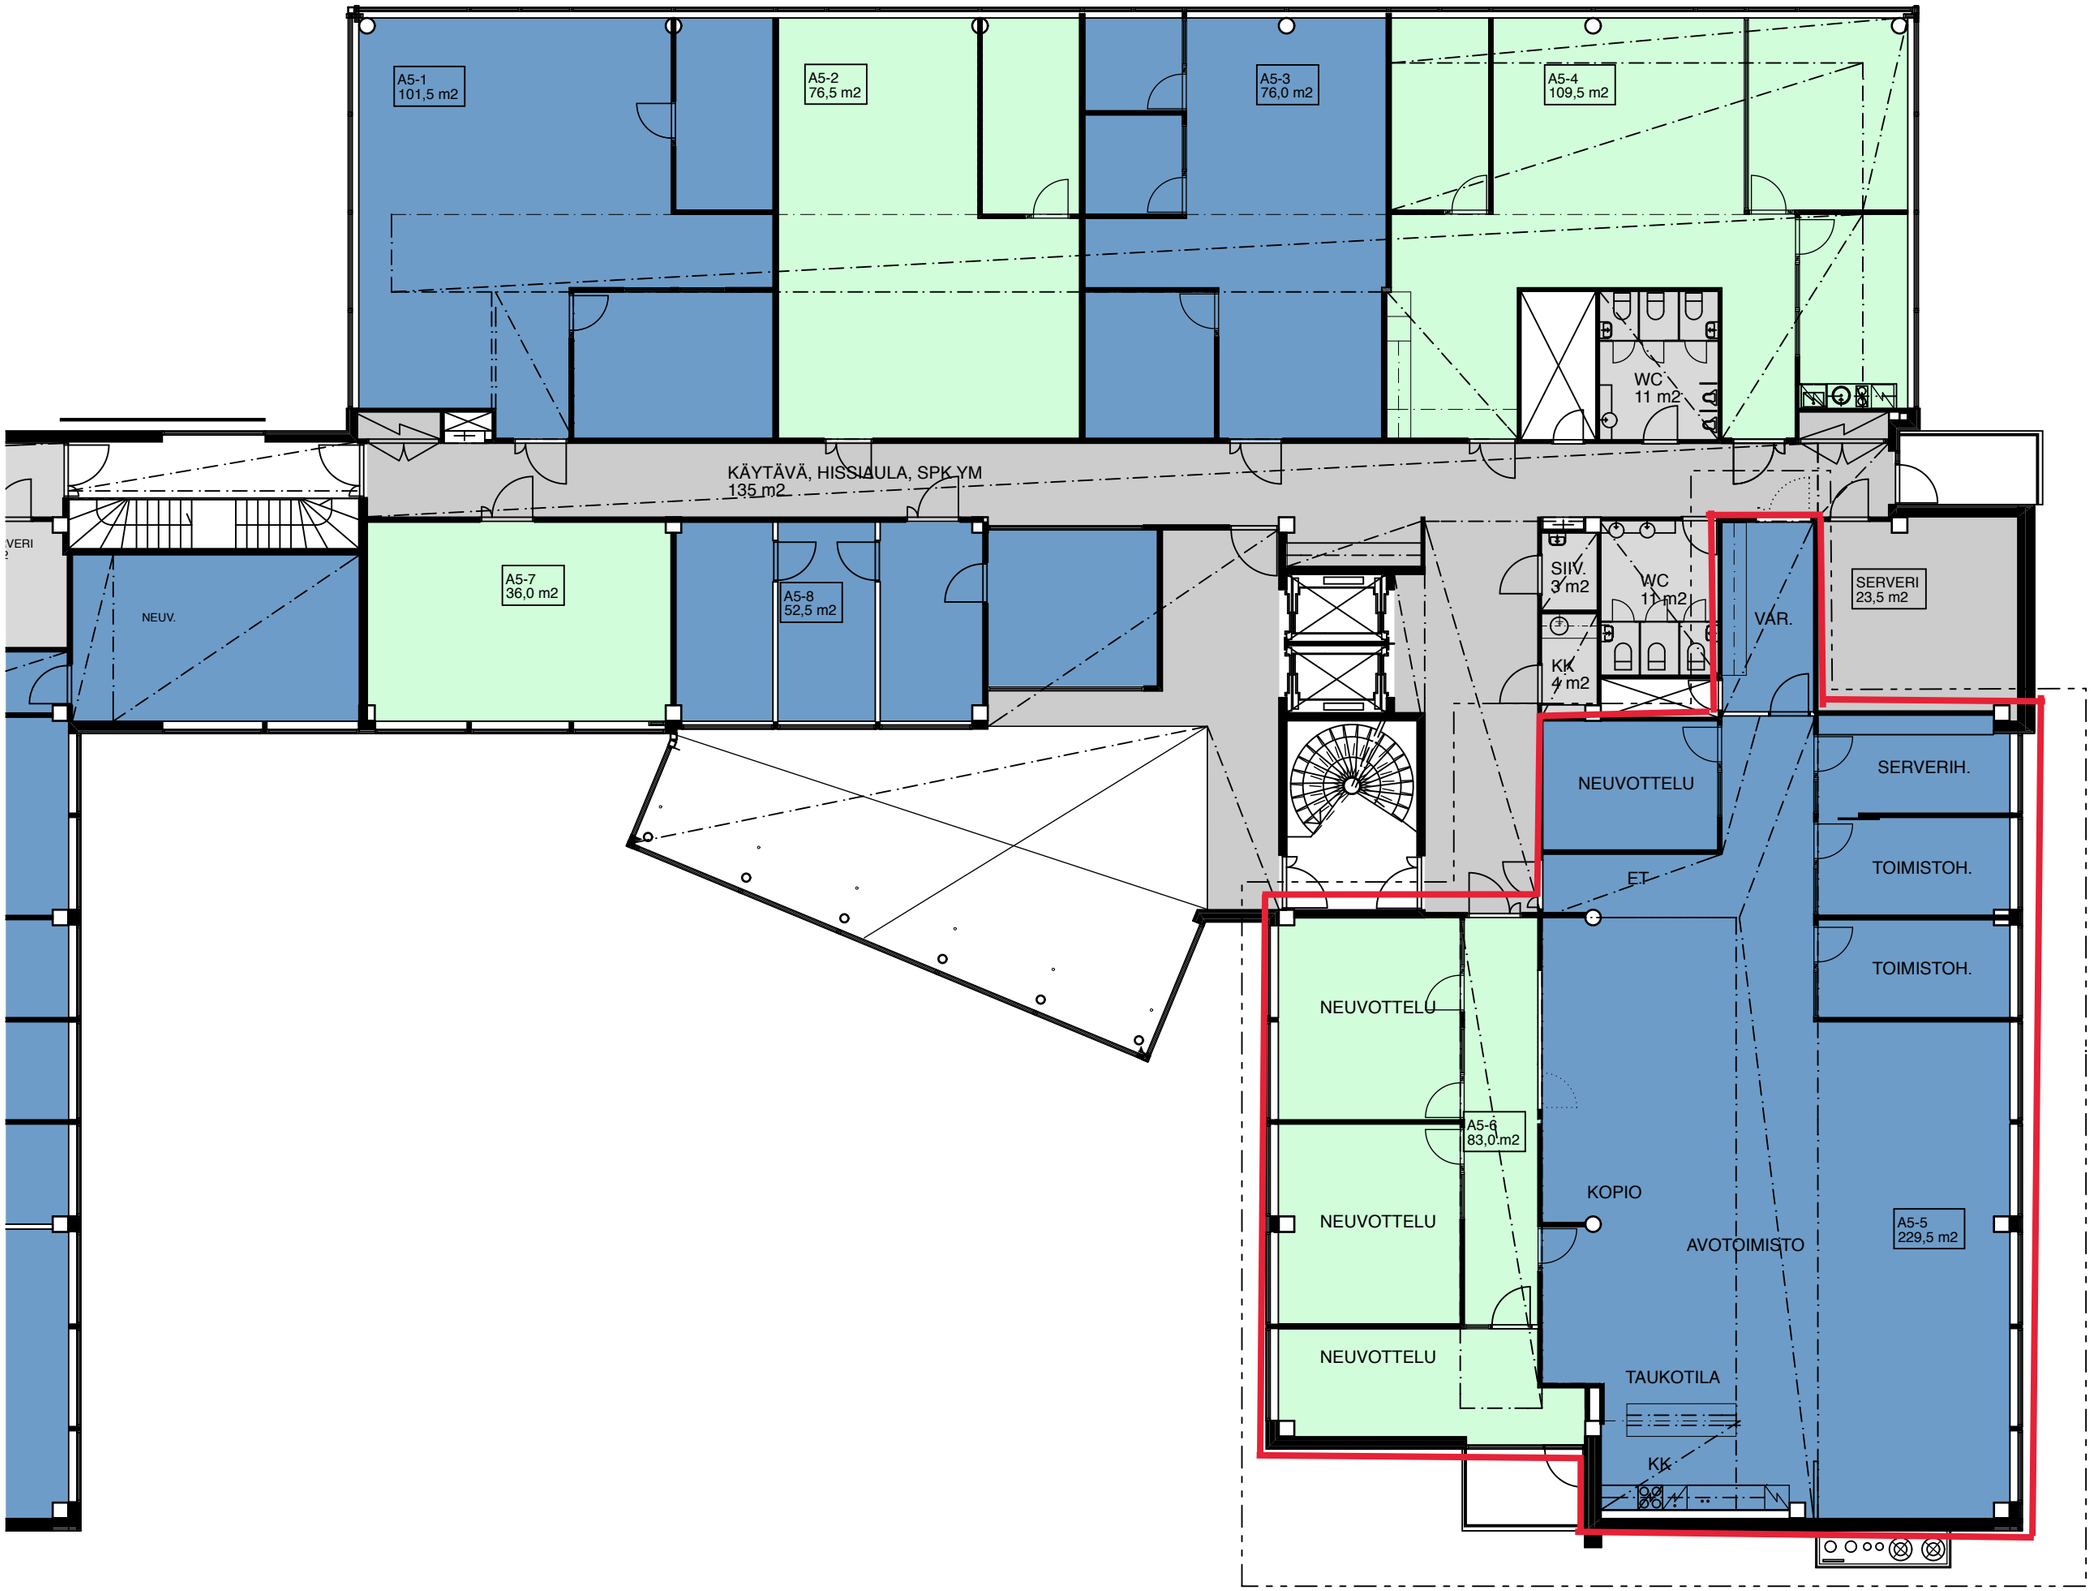

QUARTETTO MUUTOKSIA 1:150 Q5A-5,-6 08.05.2014 869

LARKAS & LAINE OY
ARKKITEHTITOIMISTO