


YHDEN PILARIVÄLIN
PINTA-ALA n. 85 m²

KIINTEISTÖ OY SÖRNÄISTEN RANTATIE 31

2. KERROS

1 KOKOONTUMISHUONEISTO, HUONEISTOALA 993 m²

2 PORRASHUONETTA, HUONEISTOALAT 24 JA 27 m²

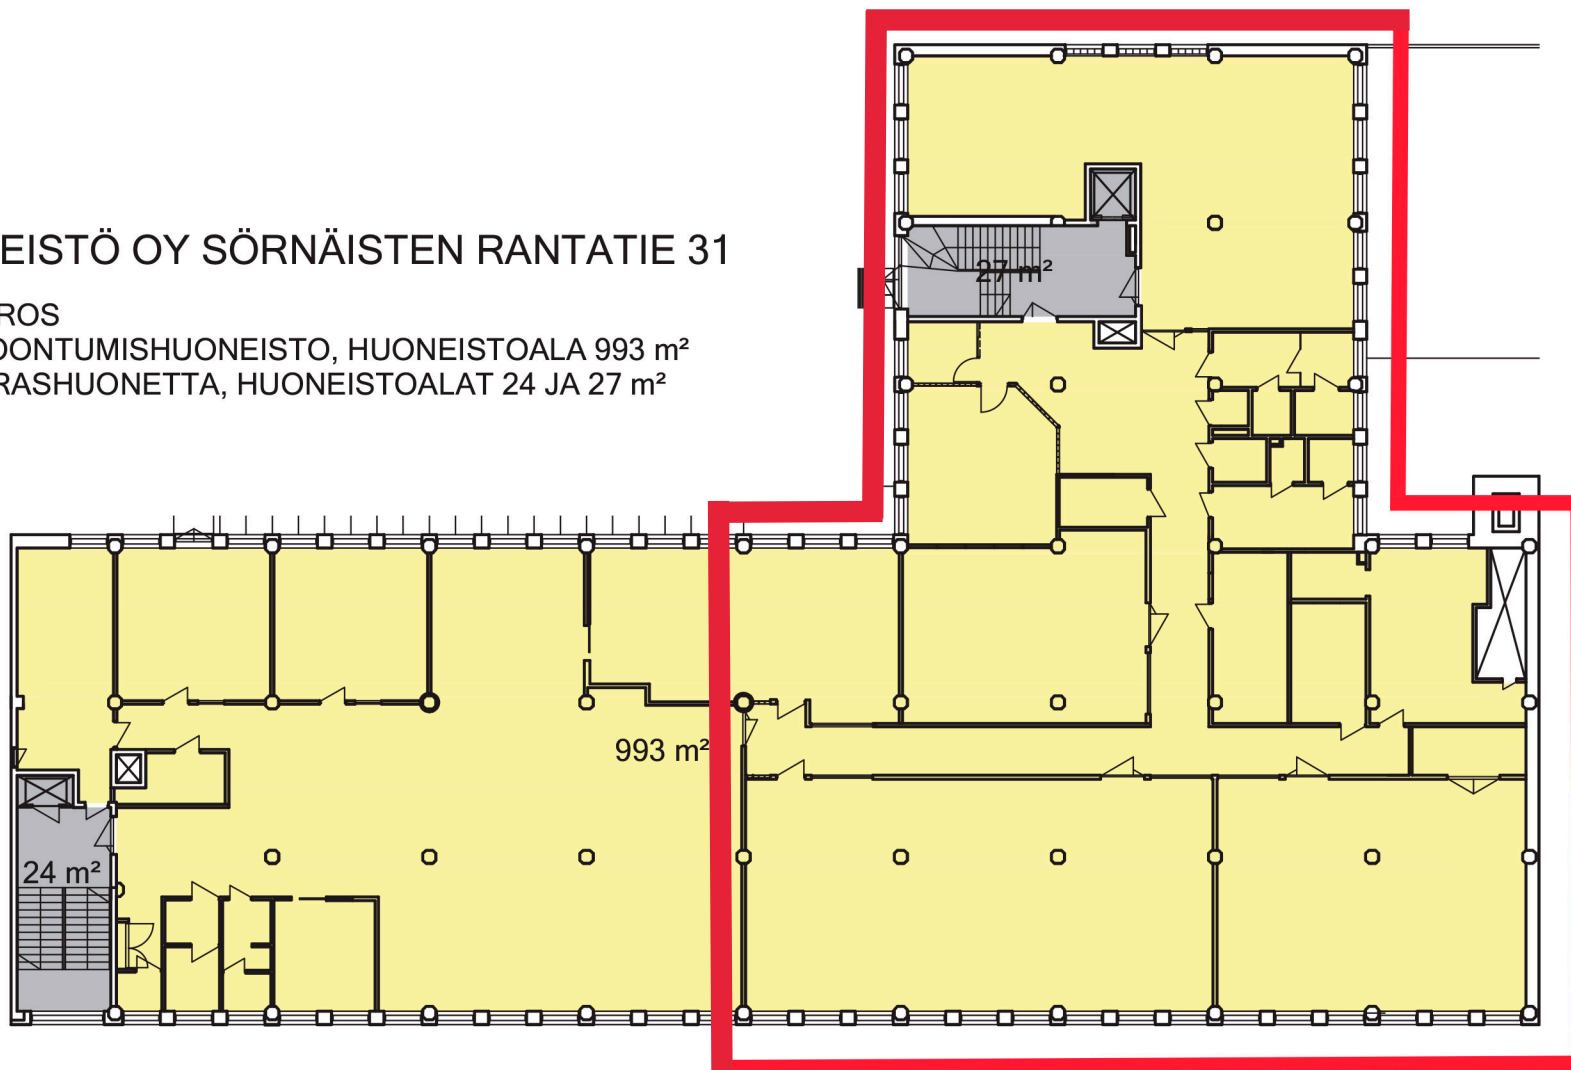

KIINTEISTÖ OY SÖRNÄISTEN RANTATIE 31

LASKELMAT 22.03.2019, MITTAKAAVA 1:300, TULOSTUS A3