



TOIMISTO 9
 alakerta 81 m²
 yläkerta 93,5 m²
 parvikerros 21,5 m²
 yht. 196 m²

TOIMISTO 1
 alakerta 86 m²
 yläkerta 152,5 m²
 yht. 238,5 m²

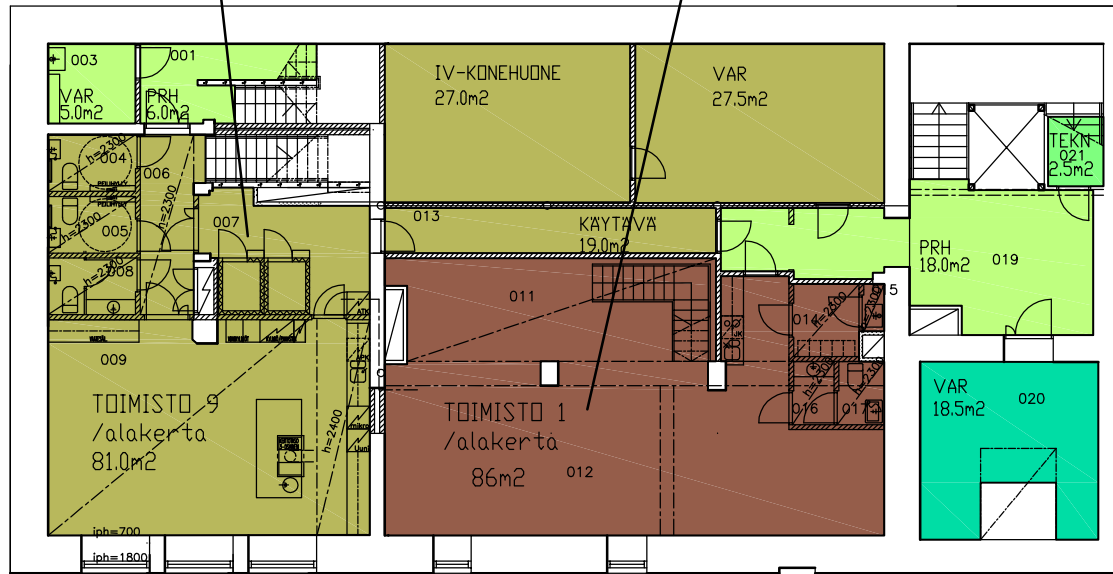


1. OSA
 KELLARI

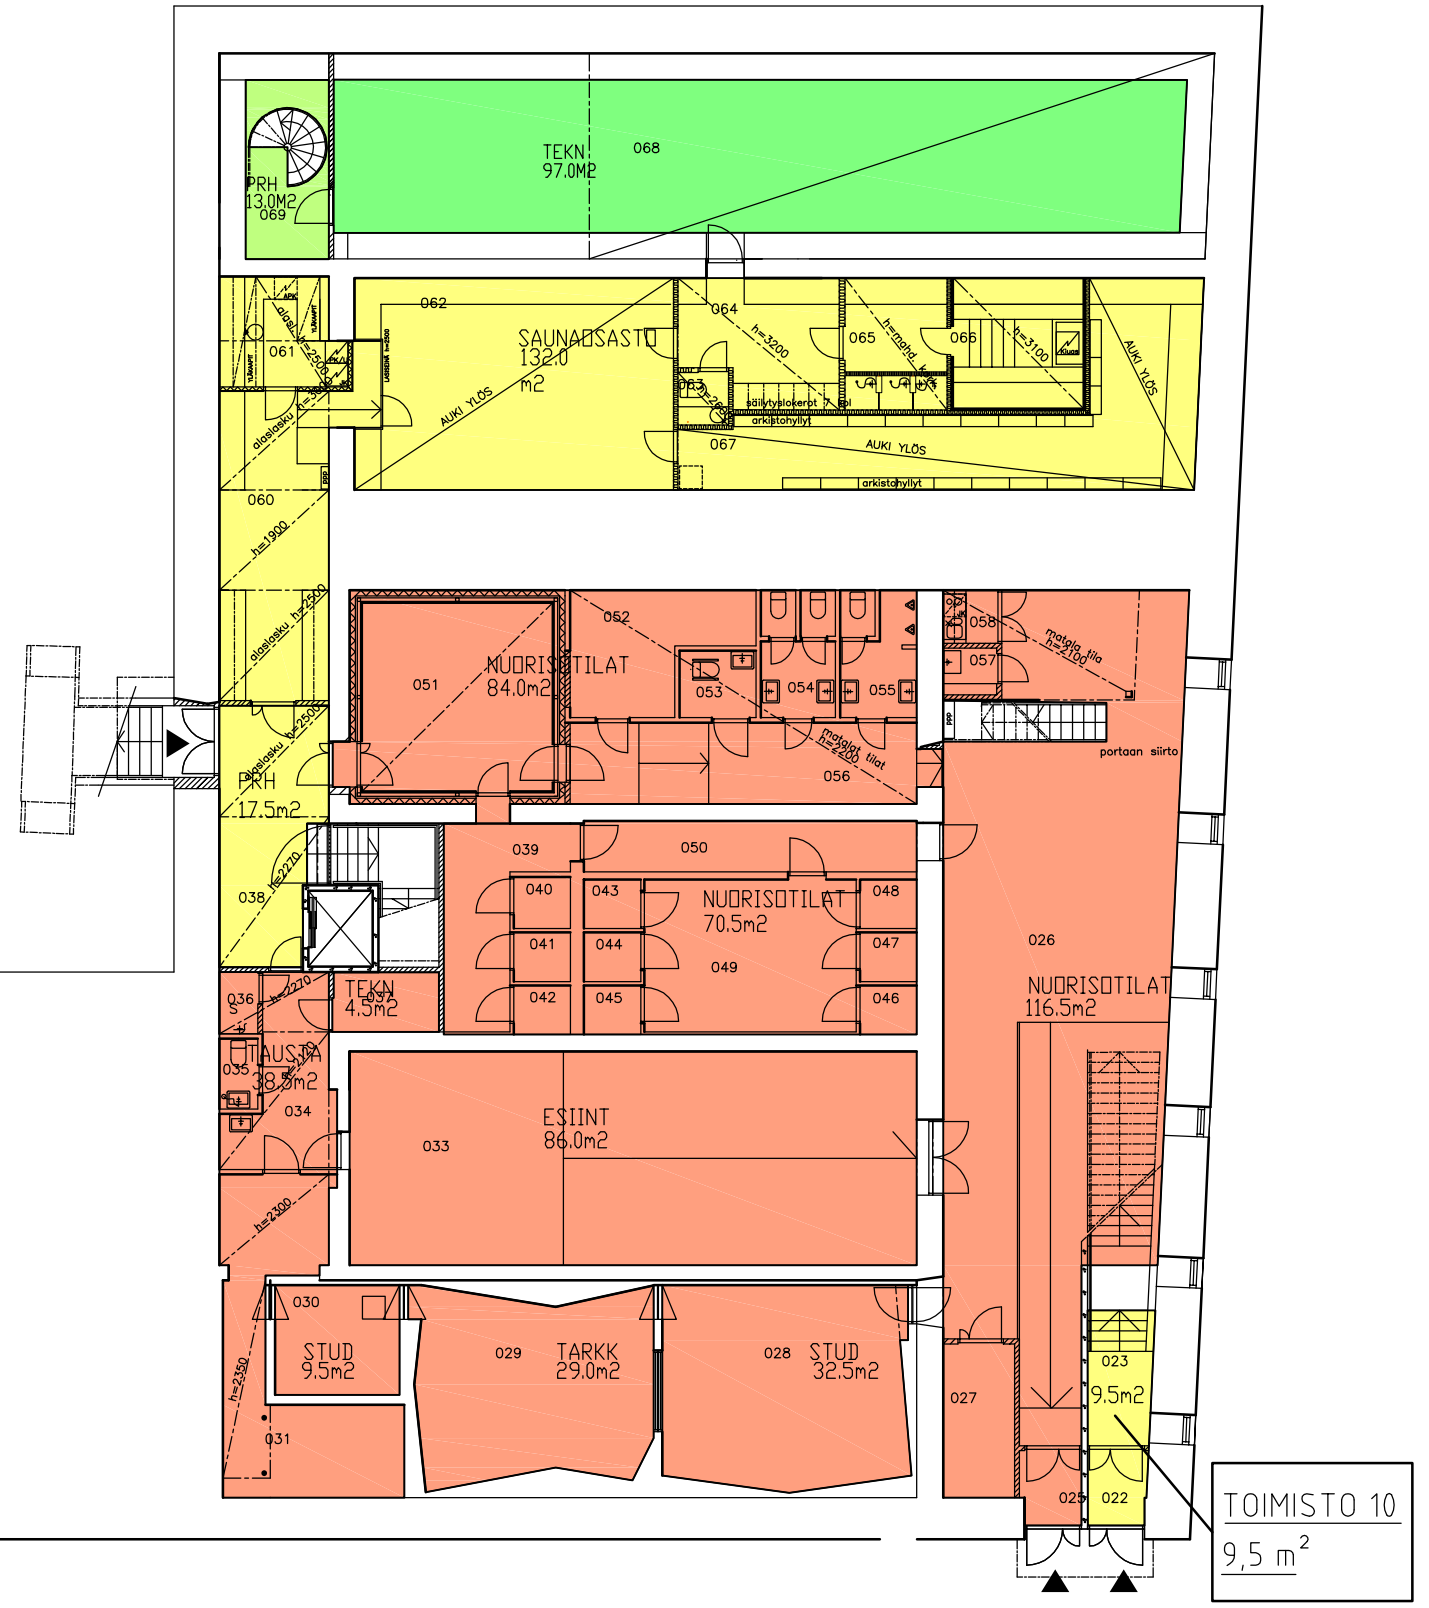

2. OSA
 KELLARI

TOIMISTO 10
 9,5 m²

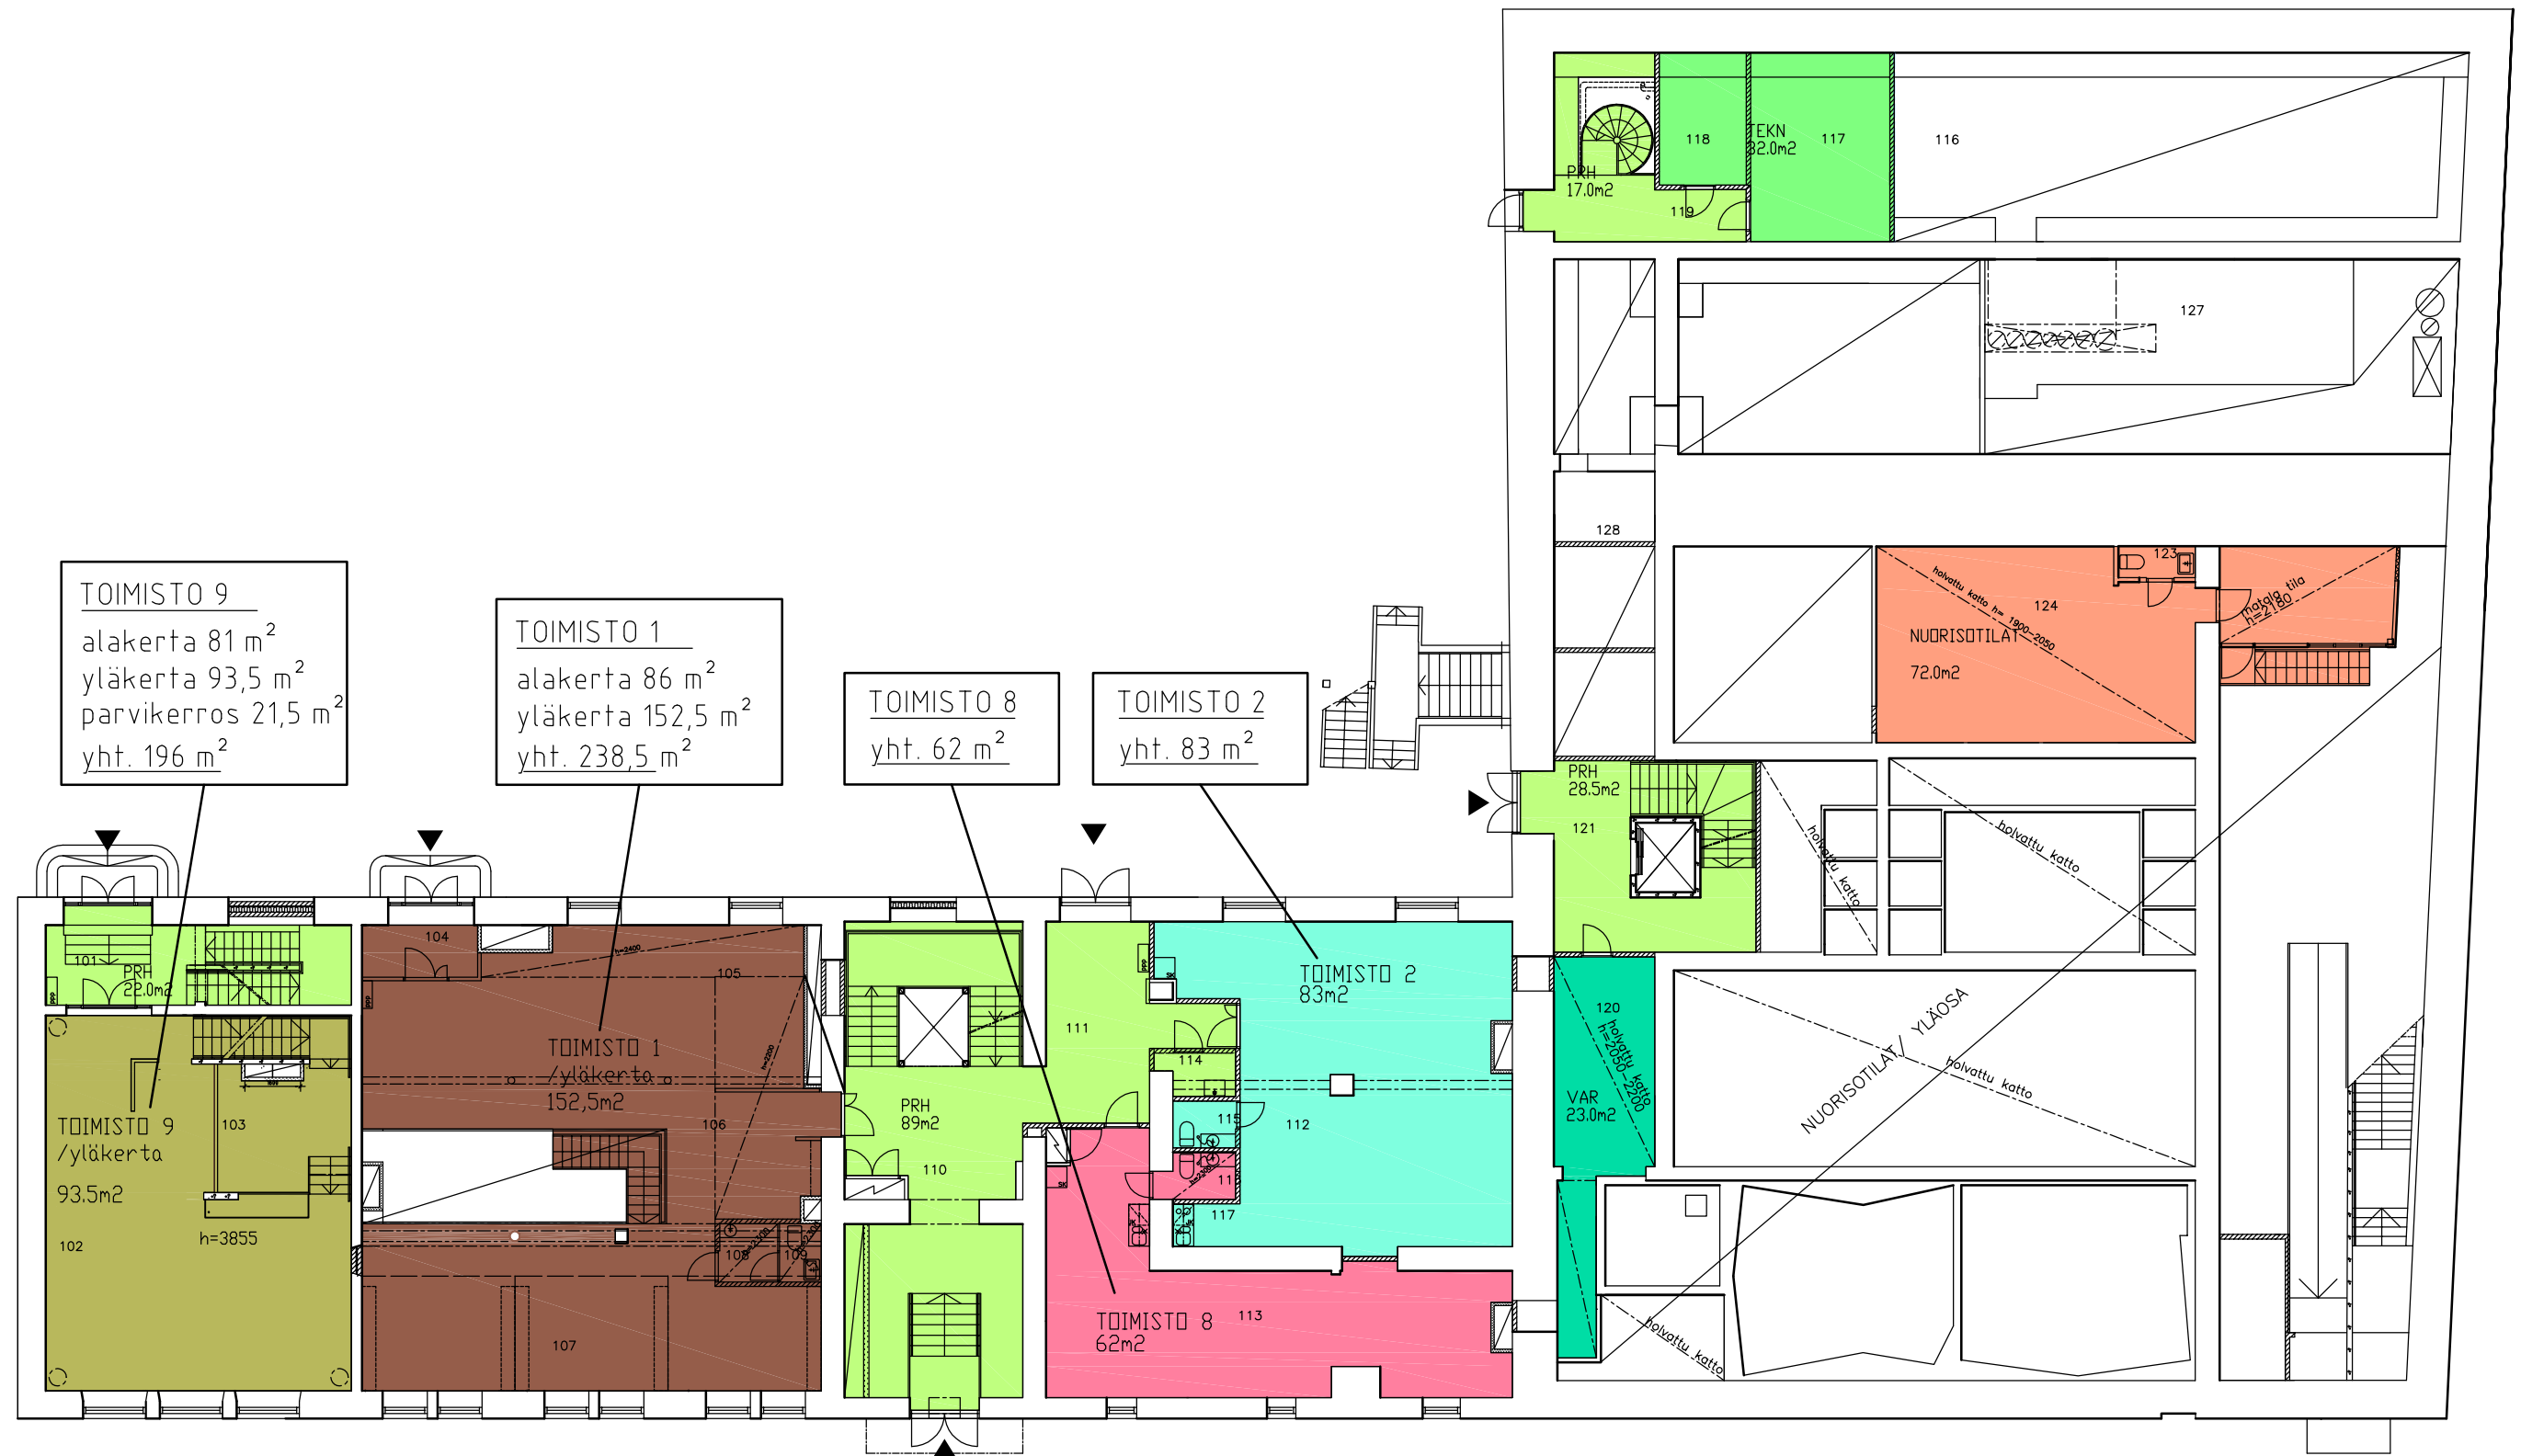

TOIMISTO 9
 alakerta 81 m²
 yläkerta 93,5 m²
 parvikerros 21,5 m²
 yht. 196 m²

TOIMISTO 1
 alakerta 86 m²
 yläkerta 152,5 m²
 yht. 238,5 m²

TOIMISTO 8
 yht. 62 m²

TOIMISTO 2
 yht. 83 m²

1. OSA
 1. KERROS

2. OSA
 1. KERROS