


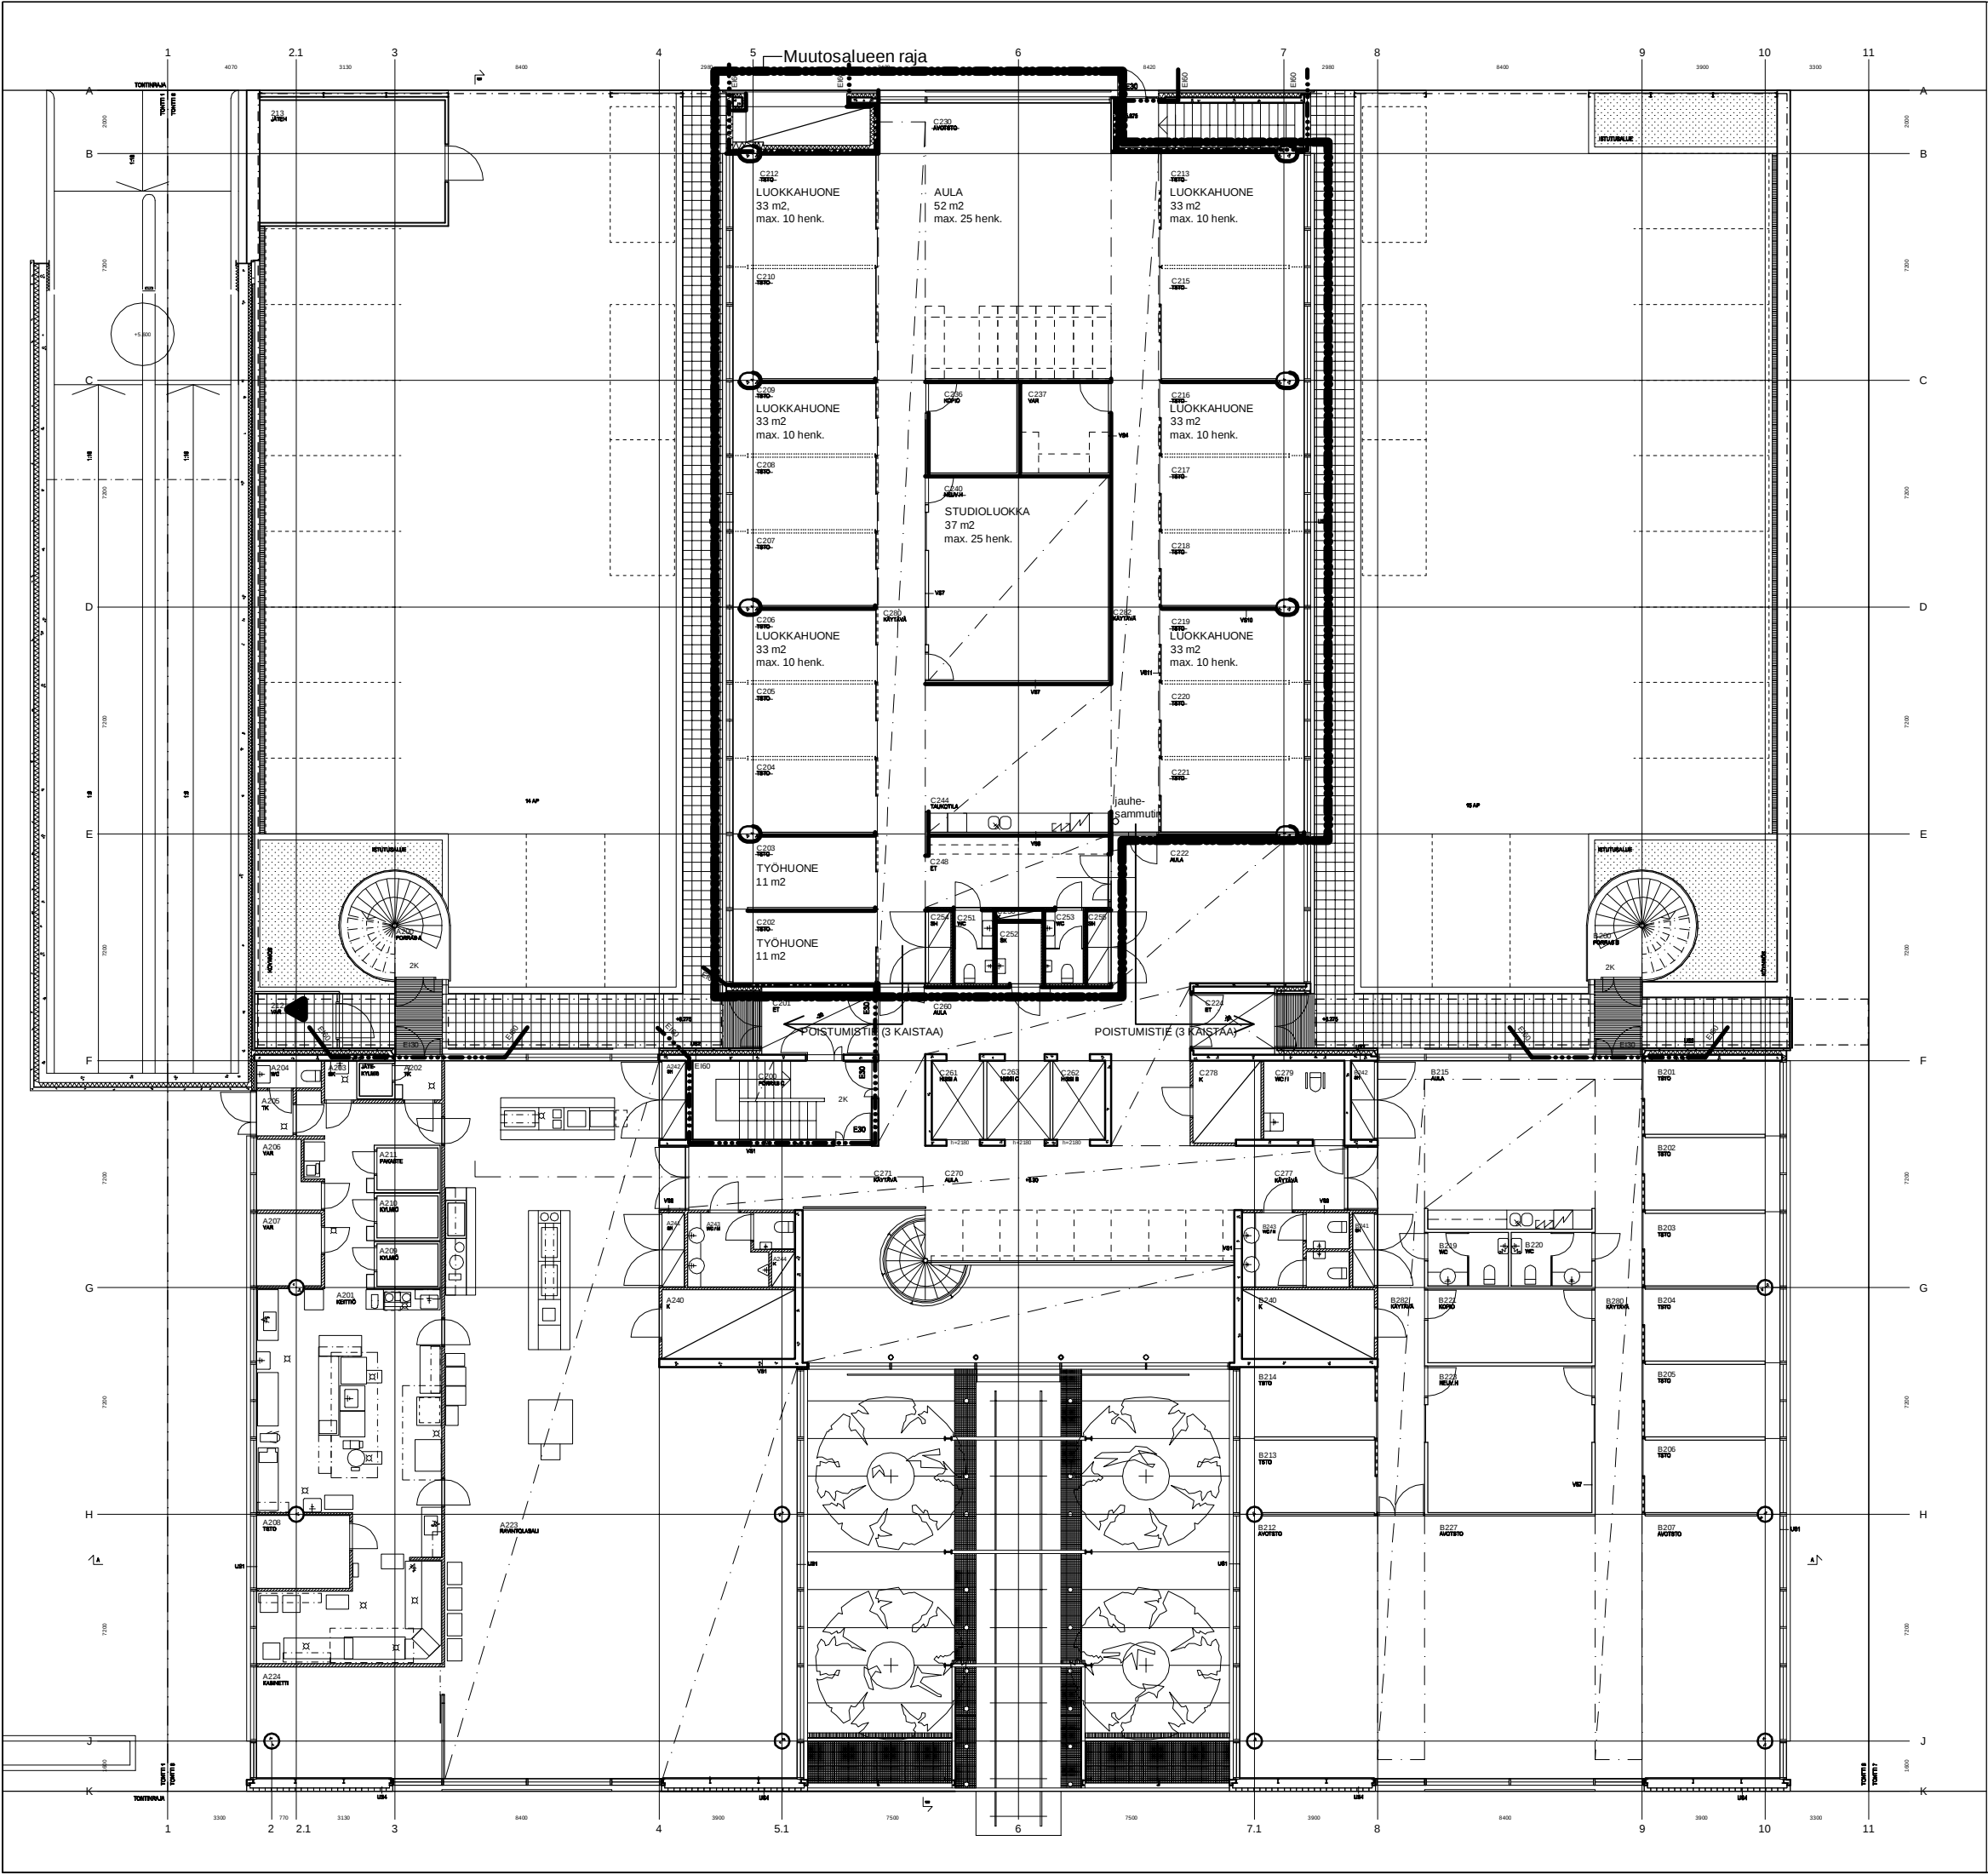

Muutosalueen raja

K:osa/ylä 15. MEILAHTI 15580 8
PACIUKSENKATU 21, 00270 HELSINKI
MUUTOS PÄÄPIIRUSTUS 2/3

PACIUKSENKATU 21

2.KRS 1:100
POHJAPIIRUSTUS

19.03.2010 TUOMO SIITONEN pa-2krs.dwg ARK 002
ARKKITEHTITOIMISTO
TUOMO SIITONEN

Venetsienkatu 12, 00270 Helsinki - puh 755 244
puh 09 3569 5554 - fax 09 852 1040 - e-mail info@tsi.fi - www.tsi.fi