


**TOIMISTO 9**  
 alakerta 81 m<sup>2</sup>  
 yläkerä 93,5 m<sup>2</sup>  
 parvikerros 21,5 m<sup>2</sup>  
 yht. 196 m<sup>2</sup>

**TOIMISTO 1**  
 alakerta 86 m<sup>2</sup>  
 yläkerä 152,5 m<sup>2</sup>  
 yht. 238,5 m<sup>2</sup>

1. DSA  
 KELLARI

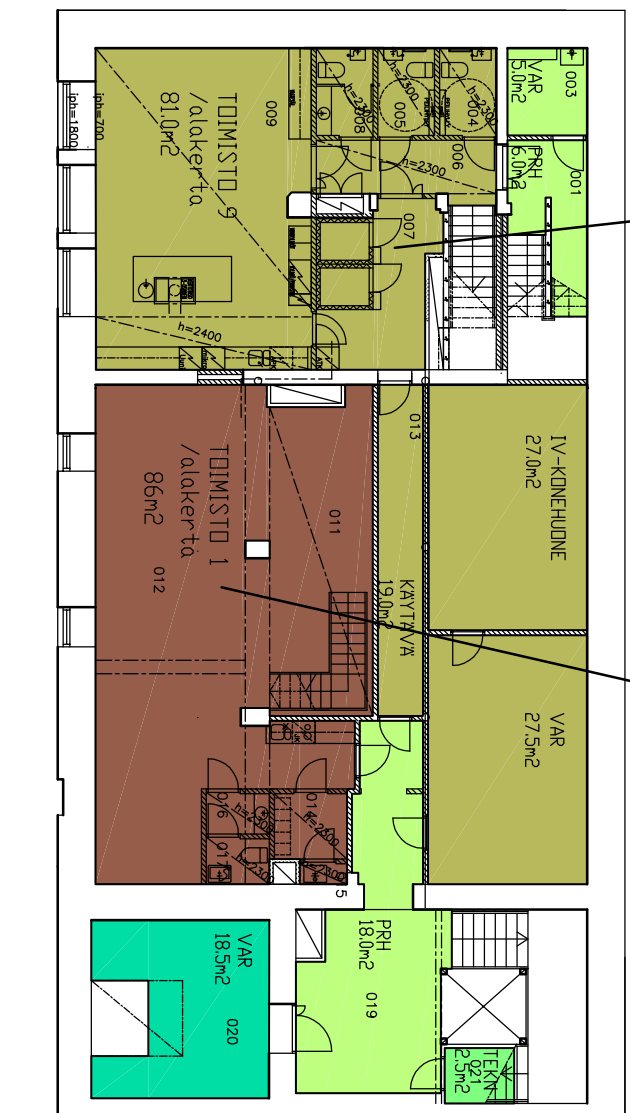

2. DSA  
 KELLARI



**TOIMISTO 10**  
 9,5 m<sup>2</sup>



TOIMISTO 9  
 alakerä 81 m<sup>2</sup>  
 yläkerä 93,5 m<sup>2</sup>  
 parvikerros 21,5 m<sup>2</sup>  
 yht. 196 m<sup>2</sup>

TOIMISTO 1  
 alakerä 86 m<sup>2</sup>  
 yläkerä 152,5 m<sup>2</sup>  
 yht. 238,5 m<sup>2</sup>

TOIMISTO 8  
 yht. 62 m<sup>2</sup>


TOIMISTO 2  
 yht. 83 m<sup>2</sup>

1. DSA  
 1. KERROS

2. DSA  
 1. KERROS



<b>TOIMISTO 10 vaihtoehto A</b>	<b>TOIMISTO 10 vaihtoehto B</b>	<b>TOIMISTO 10 vaihtoehto C</b>
alakerta 926 m <sup>2</sup> +9,5 m <sup>2</sup>	alakerta 546 m <sup>2</sup> +9,5 m <sup>2</sup>	alakerta 546 m <sup>2</sup> +9,5 m <sup>2</sup>
yläkerä 639 m <sup>2</sup>	yläkerä 536 m <sup>2</sup>	yläkerä 575 m <sup>2</sup>
parvikerros 178 m <sup>2</sup>	parvikerros 178 m <sup>2</sup>	parvikerros 178 m <sup>2</sup>
<b>yht. 1752,5 m<sup>2</sup></b>	<b>yht. 1269,5 m<sup>2</sup></b>	<b>yht. 1308,5 m<sup>2</sup></b>

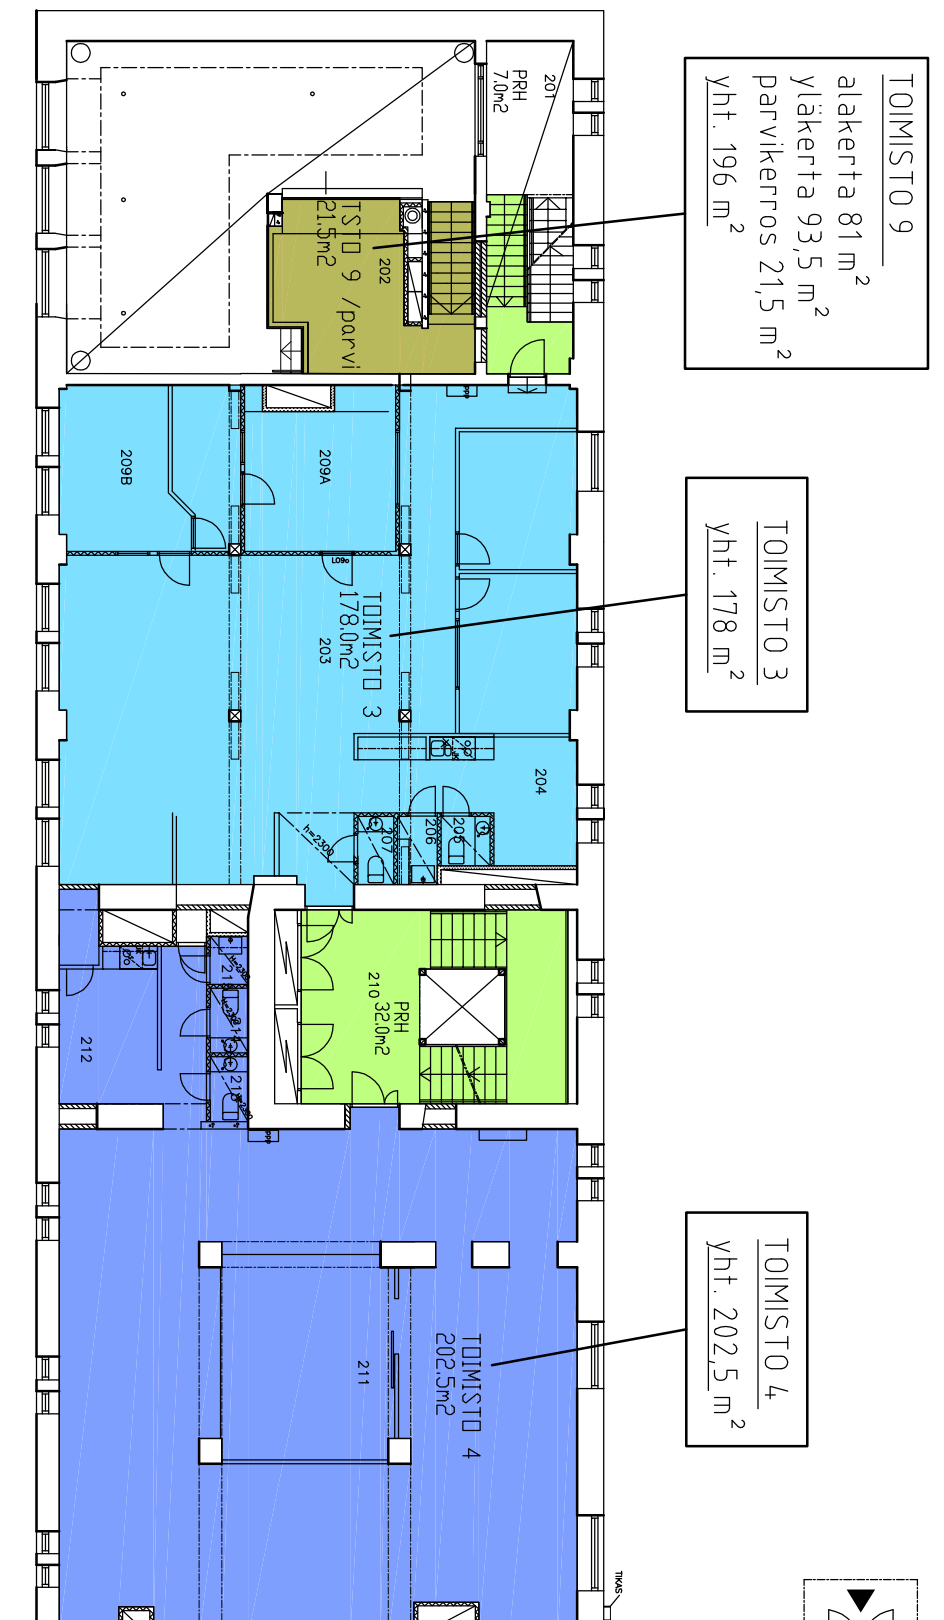

**TOIMISTO 9**  
 alakerta 81 m<sup>2</sup>  
 yläkerä 93,5 m<sup>2</sup>  
 parvikerros 21,5 m<sup>2</sup>  
**yht. 196 m<sup>2</sup>**

**TOIMISTO 3**  
**yht. 178 m<sup>2</sup>**

**TOIMISTO 4**  
**yht. 202,5 m<sup>2</sup>**

**TOIMISTO 11**  
**yht. 216 m<sup>2</sup>**

**TOIMISTO 12**  
 alakerta 131,5 m<sup>2</sup>  
 yläkerä 100 m<sup>2</sup>  
**yht. 231,5 m<sup>2</sup>**

- 1. DSA
- 2. KERROS

- 2. DSA
- 2. KERROS

VAIHTOEHTO B



TOIMISTO 5+6  
 alakerä 293 m<sup>2</sup>  
 yläkerä 300 m<sup>2</sup>  
 yht. 593 m<sup>2</sup>

- 1. DSA
- 3. KRS

- 2. DSA
- 3. KRS




TOIMISTO 10 vaihtoehto A  
 alakerta 926 m<sup>2</sup>+9,5 m<sup>2</sup>  
 yläkerta 639 m<sup>2</sup>  
 parvikerros 178 m<sup>2</sup>  
 yht. 1752,5 m<sup>2</sup>

TOIMISTO 10 vaihtoehto B  
 alakerta 546 m<sup>2</sup>+9,5 m<sup>2</sup>  
 yläkerta 536 m<sup>2</sup>  
 parvikerros 178 m<sup>2</sup>  
 yht. 1269,5 m<sup>2</sup>

TOIMISTO 10 vaihtoehto C  
 alakerta 546 m<sup>2</sup>+9,5 m<sup>2</sup>  
 yläkerta 575 m<sup>2</sup>  
 parvikerros 178 m<sup>2</sup>  
 yht. 1308,5 m<sup>2</sup>

TOIMISTO 5+6  
 alakerta 293 m<sup>2</sup>  
 yläkerta 300 m<sup>2</sup>  
 yht. 593 m<sup>2</sup>

TOIMISTO 7+8  
 alakerta 211 m<sup>2</sup>  
 yläkerta 219 m<sup>2</sup>  
 yht. 430 m<sup>2</sup>

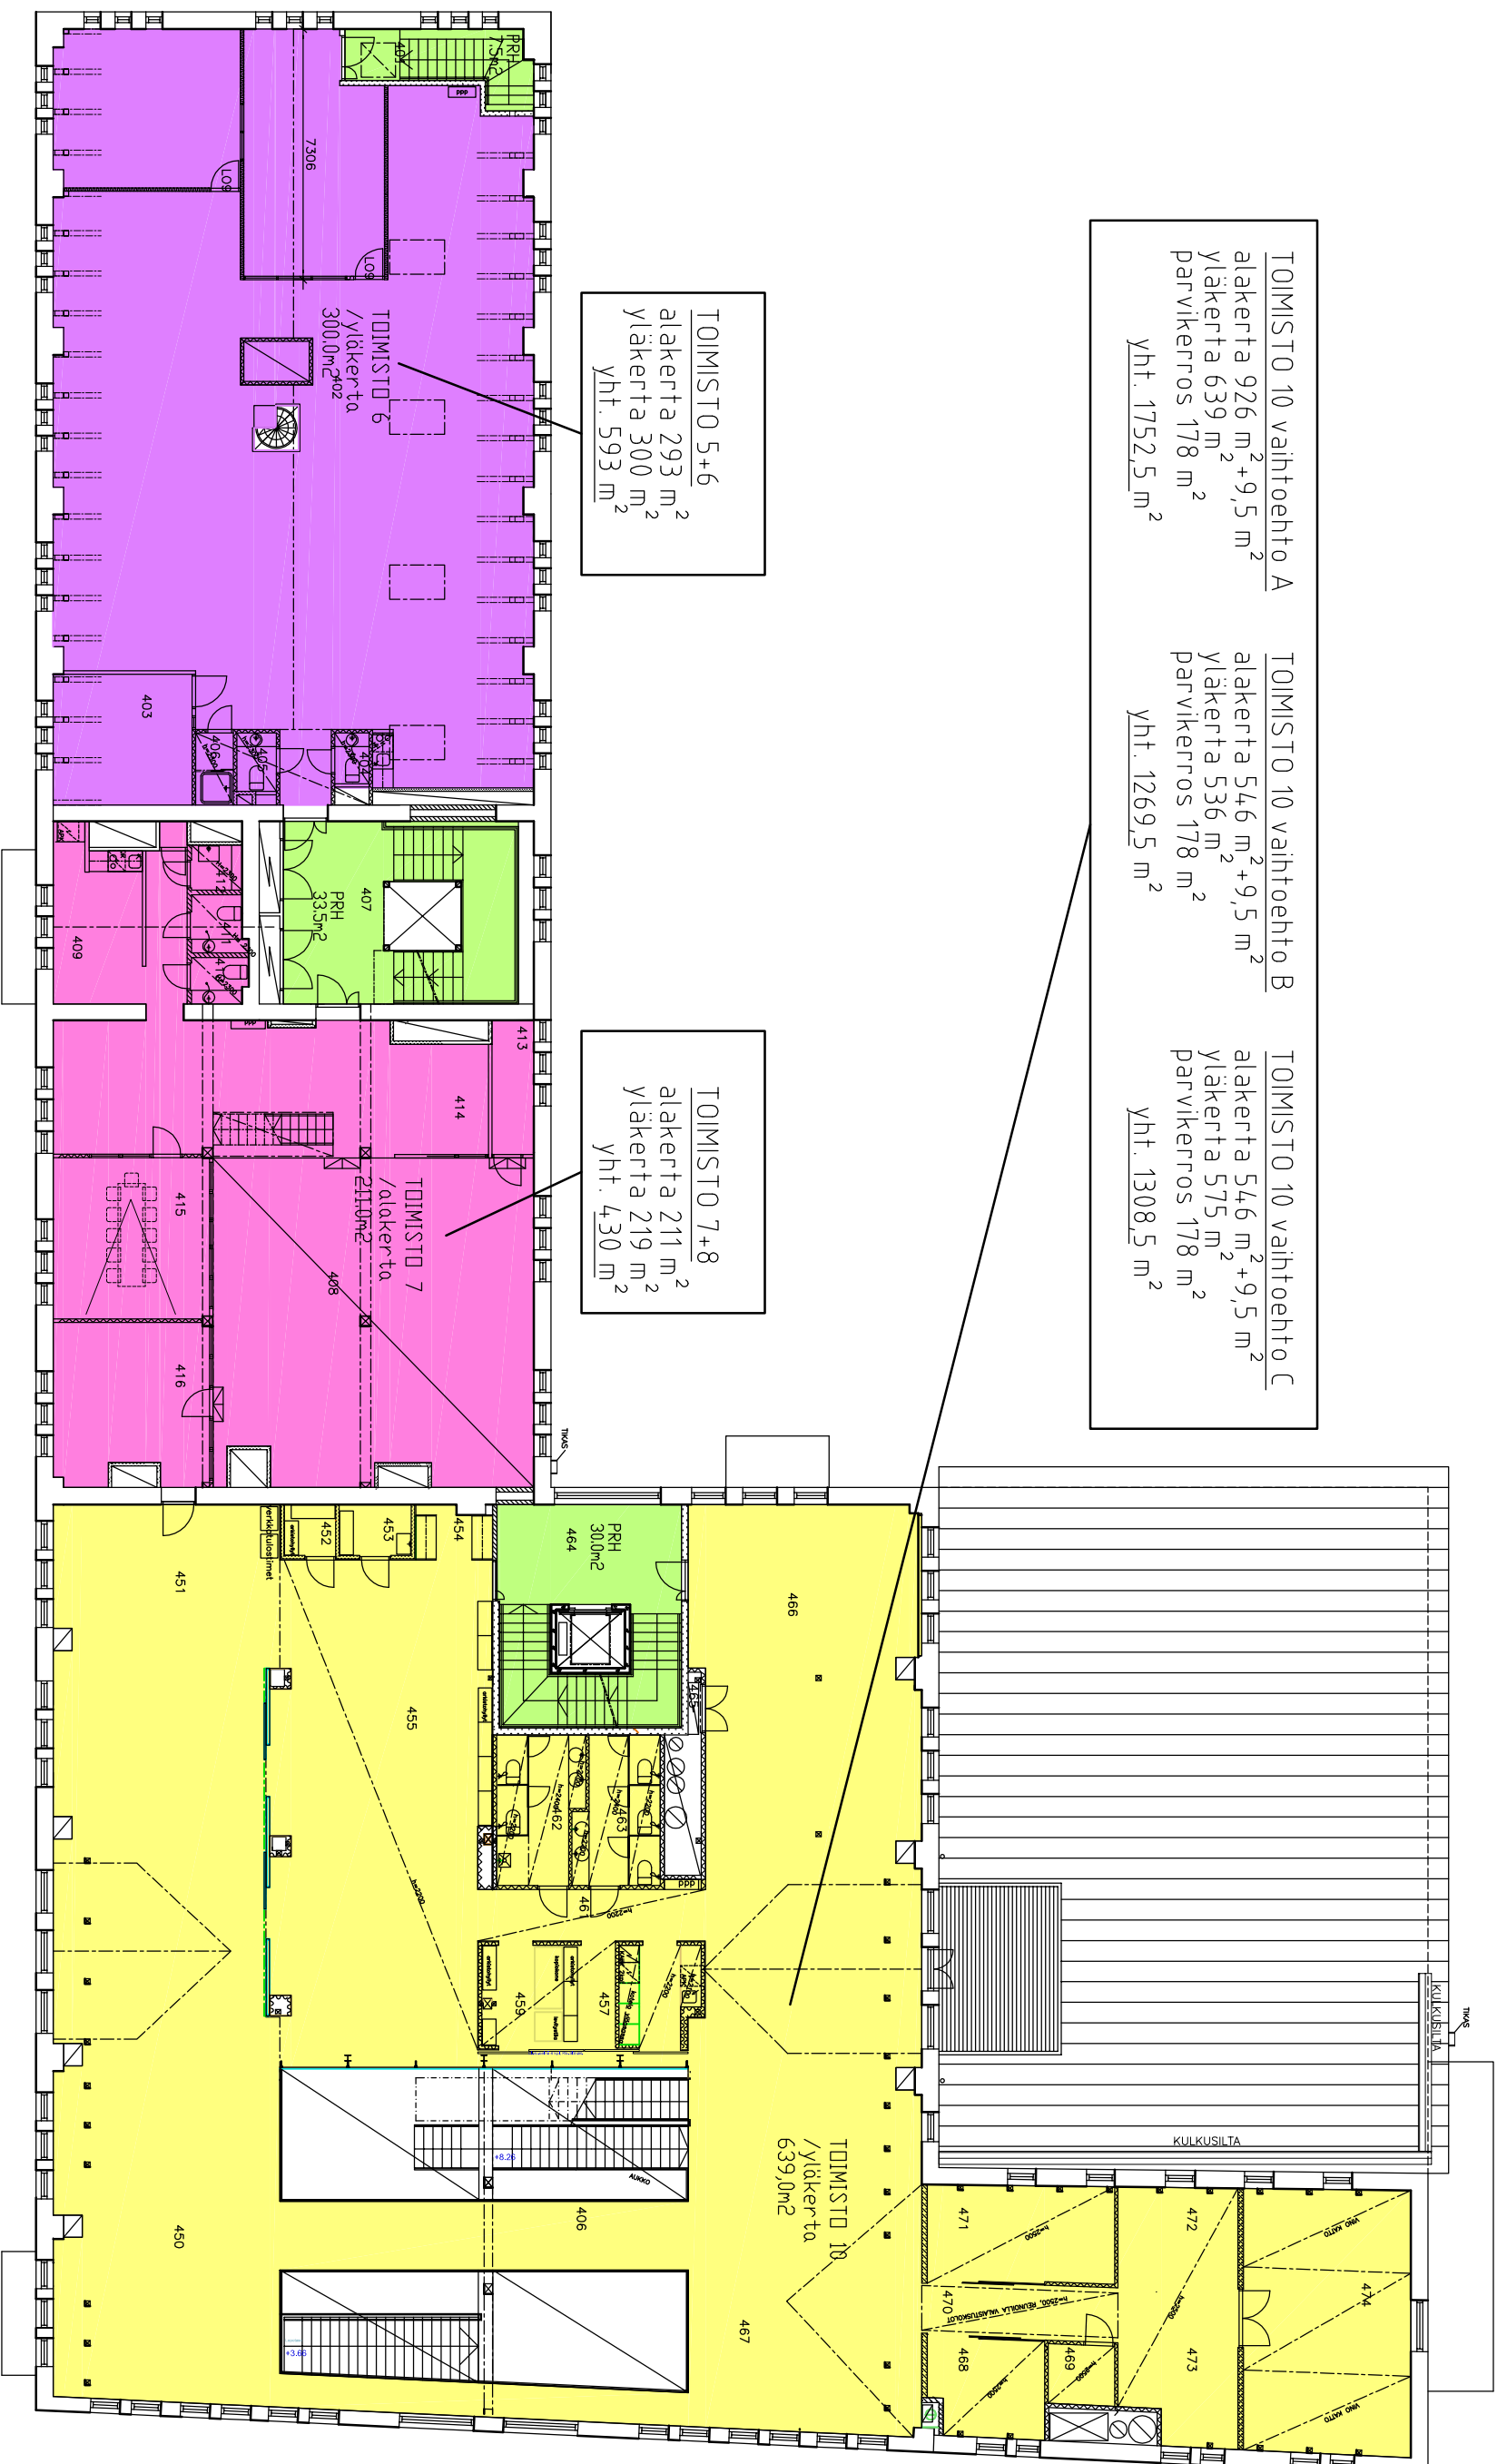

1. OSA  
 4. KERROS

2. OSA  
 4. KERROS

VAIHTOEHTO A (NYKYTILANNE)


TOIMISTO 10 vaihtoehto A  
 alakerta 926 m<sup>2</sup>+9,5 m<sup>2</sup>  
 yläkerta 639 m<sup>2</sup>  
 parvikerros 178 m<sup>2</sup>  
 yht. 1752,5 m<sup>2</sup>

TOIMISTO 10 vaihtoehto B  
 alakerta 546 m<sup>2</sup>+9,5 m<sup>2</sup>  
 yläkerta 536 m<sup>2</sup>  
 parvikerros 178 m<sup>2</sup>  
 yht. 1269,5 m<sup>2</sup>

TOIMISTO 10 vaihtoehto C  
 alakerta 546 m<sup>2</sup>+9,5 m<sup>2</sup>  
 yläkerta 575 m<sup>2</sup>  
 parvikerros 178 m<sup>2</sup>  
 yht. 1308,5 m<sup>2</sup>

TOIMISTO 5+6  
 alakerta 293 m<sup>2</sup>  
 yläkerta 300 m<sup>2</sup>  
 yht. 593 m<sup>2</sup>

TOIMISTO 7+8  
 alakerta 211 m<sup>2</sup>  
 yläkerta 219 m<sup>2</sup>  
 yht. 430 m<sup>2</sup>

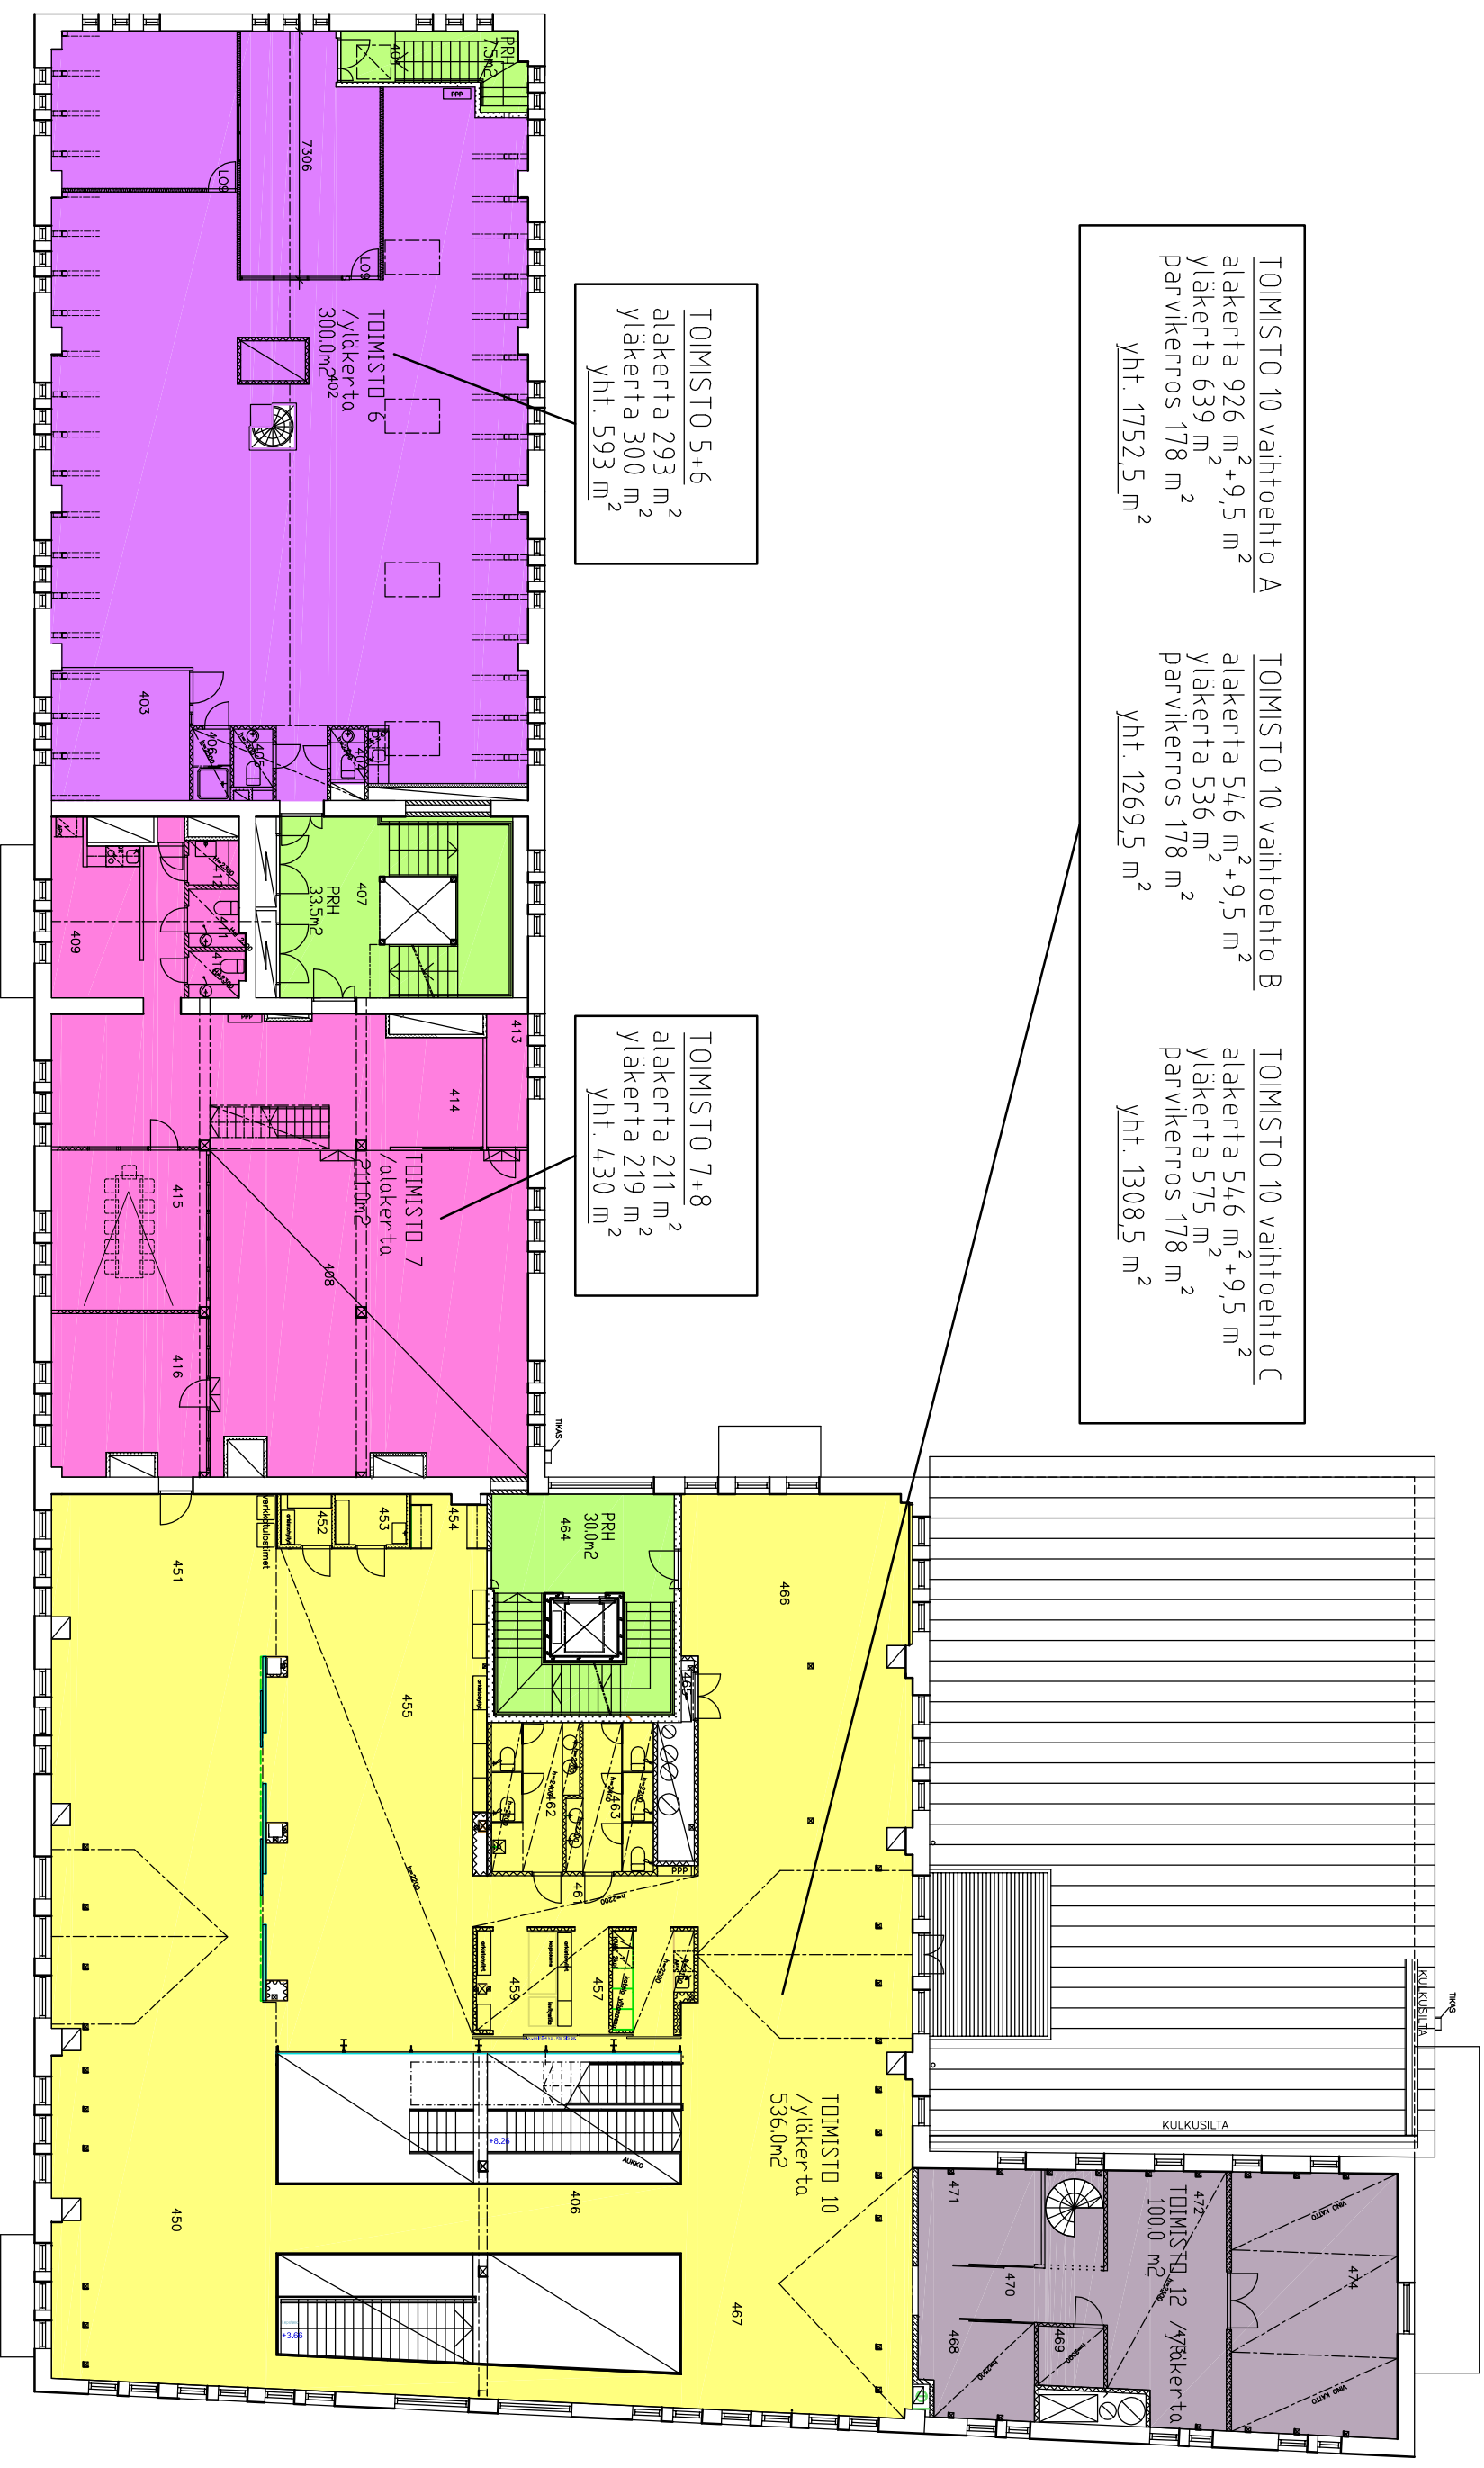

1. OSA  
 4. KERROS


2. OSA  
 4. KERROS  
 VAIHTEHTO B

<b>TOIMISTO 10 vaihtoehto A</b>	<b>TOIMISTO 10 vaihtoehto B</b>	<b>TOIMISTO 10 vaihtoehto C</b>
alakerta 926 m <sup>2</sup> +9,5 m <sup>2</sup>	alakerta 546 m <sup>2</sup> +9,5 m <sup>2</sup>	alakerta 546 m <sup>2</sup> +9,5 m <sup>2</sup>
yläkerta 639 m <sup>2</sup>	yläkerta 536 m <sup>2</sup>	yläkerta 575 m <sup>2</sup>
parvikerros 178 m <sup>2</sup>	parvikerros 178 m <sup>2</sup>	parvikerros 178 m <sup>2</sup>
yht. 1752,5 m <sup>2</sup>	yht. 1269,5 m <sup>2</sup>	yht. 1308,5 m <sup>2</sup>

**TOIMISTO 12**  
 alakerta 131,5 m<sup>2</sup>  
 yläkerta 100 m<sup>2</sup>  
 yht. 231,5 m<sup>2</sup>

**TOIMISTO 5+6**  
 alakerta 293 m<sup>2</sup>  
 yläkerta 300 m<sup>2</sup>  
 yht. 593 m<sup>2</sup>

**TOIMISTO 7+8**  
 alakerta 211 m<sup>2</sup>  
 yläkerta 219 m<sup>2</sup>  
 yht. 430 m<sup>2</sup>

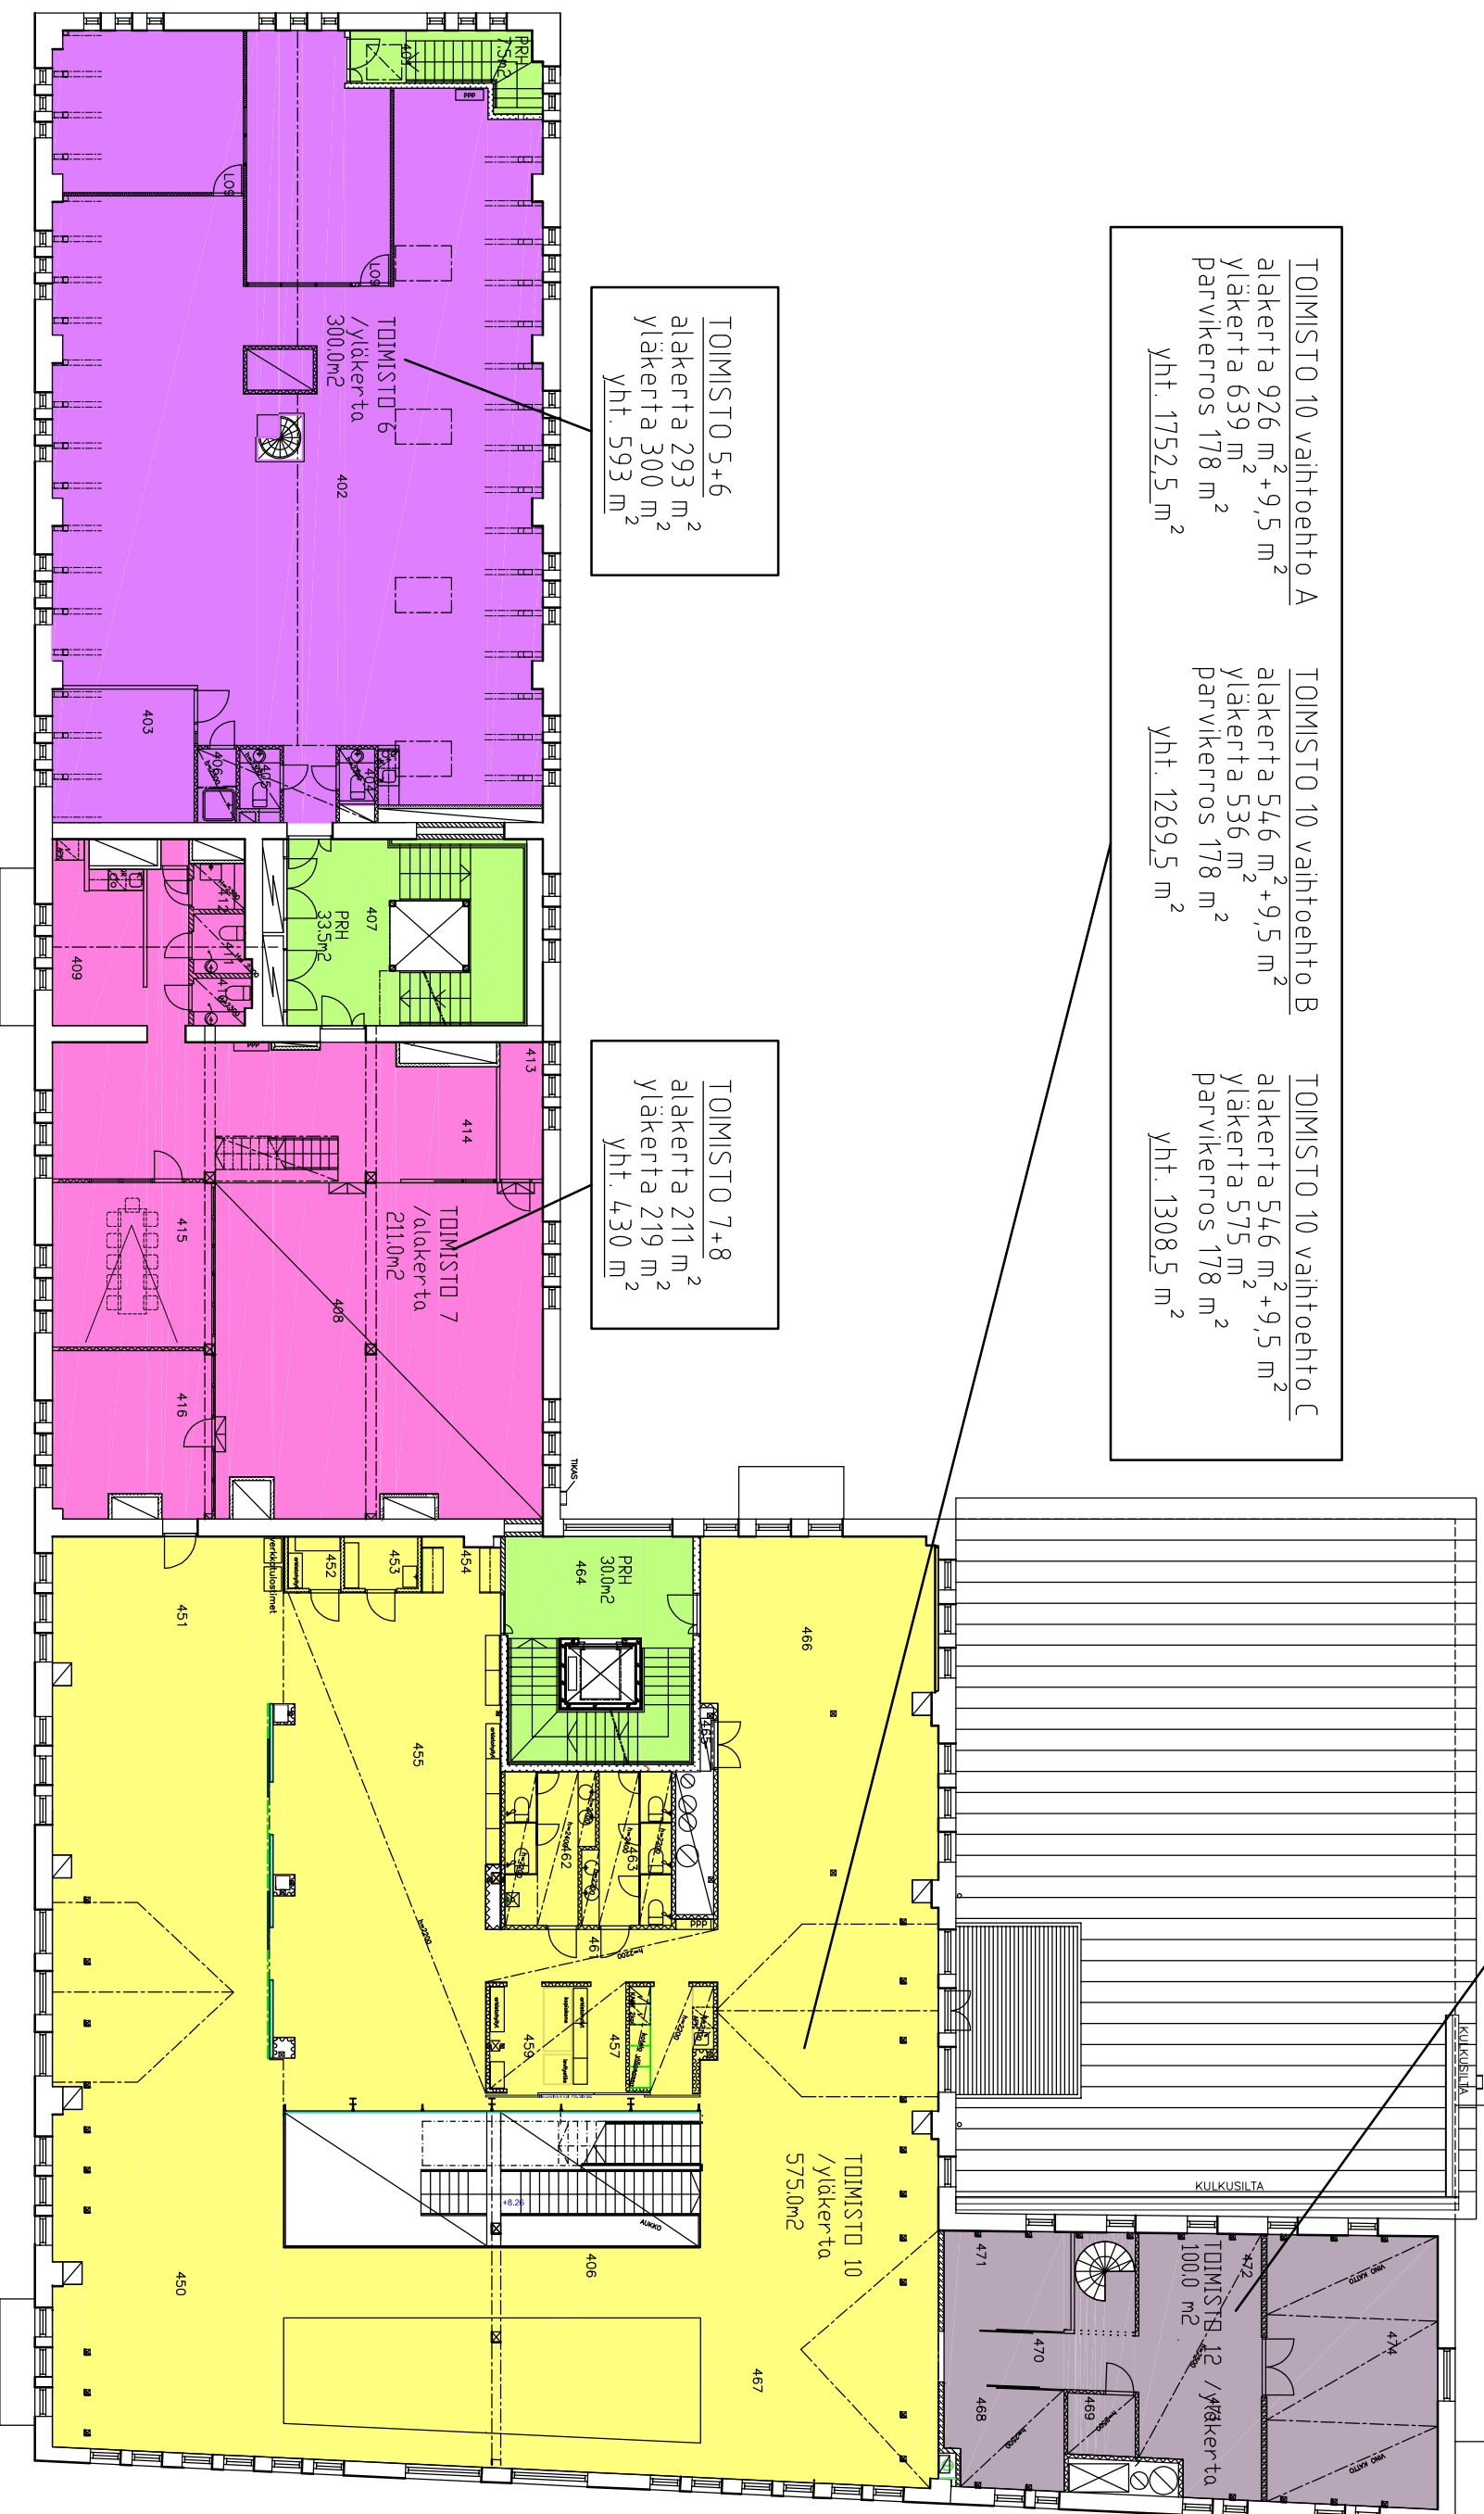


1. OSA  
 4. KERROS

2. OSA  
 4. KERROS  
 VAIHTEHTO C



<b>TOIMISTO 10 vaihtoehto A</b>	<b>TOIMISTO 10 vaihtoehto B</b>	<b>TOIMISTO 10 vaihtoehto C</b>
alakerta 926 m <sup>2</sup> +9,5 m <sup>2</sup>	alakerta 546 m <sup>2</sup> +9,5 m <sup>2</sup>	alakerta 546 m <sup>2</sup> +9,5 m <sup>2</sup>
yläkerä 639 m <sup>2</sup>	yläkerä 536 m <sup>2</sup>	yläkerä 575 m <sup>2</sup>
parvikerros 178 m <sup>2</sup>	parvikerros 178 m <sup>2</sup>	parvikerros 178 m <sup>2</sup>
<b>yht. 1752,5 m<sup>2</sup></b>	<b>yht. 1269,5 m<sup>2</sup></b>	<b>yht. 1308,5 m<sup>2</sup></b>

**TOIMISTO 7+8**  
 alakerta 211 m<sup>2</sup>  
 yläkerä 219 m<sup>2</sup>  
 yht. 430 m<sup>2</sup>

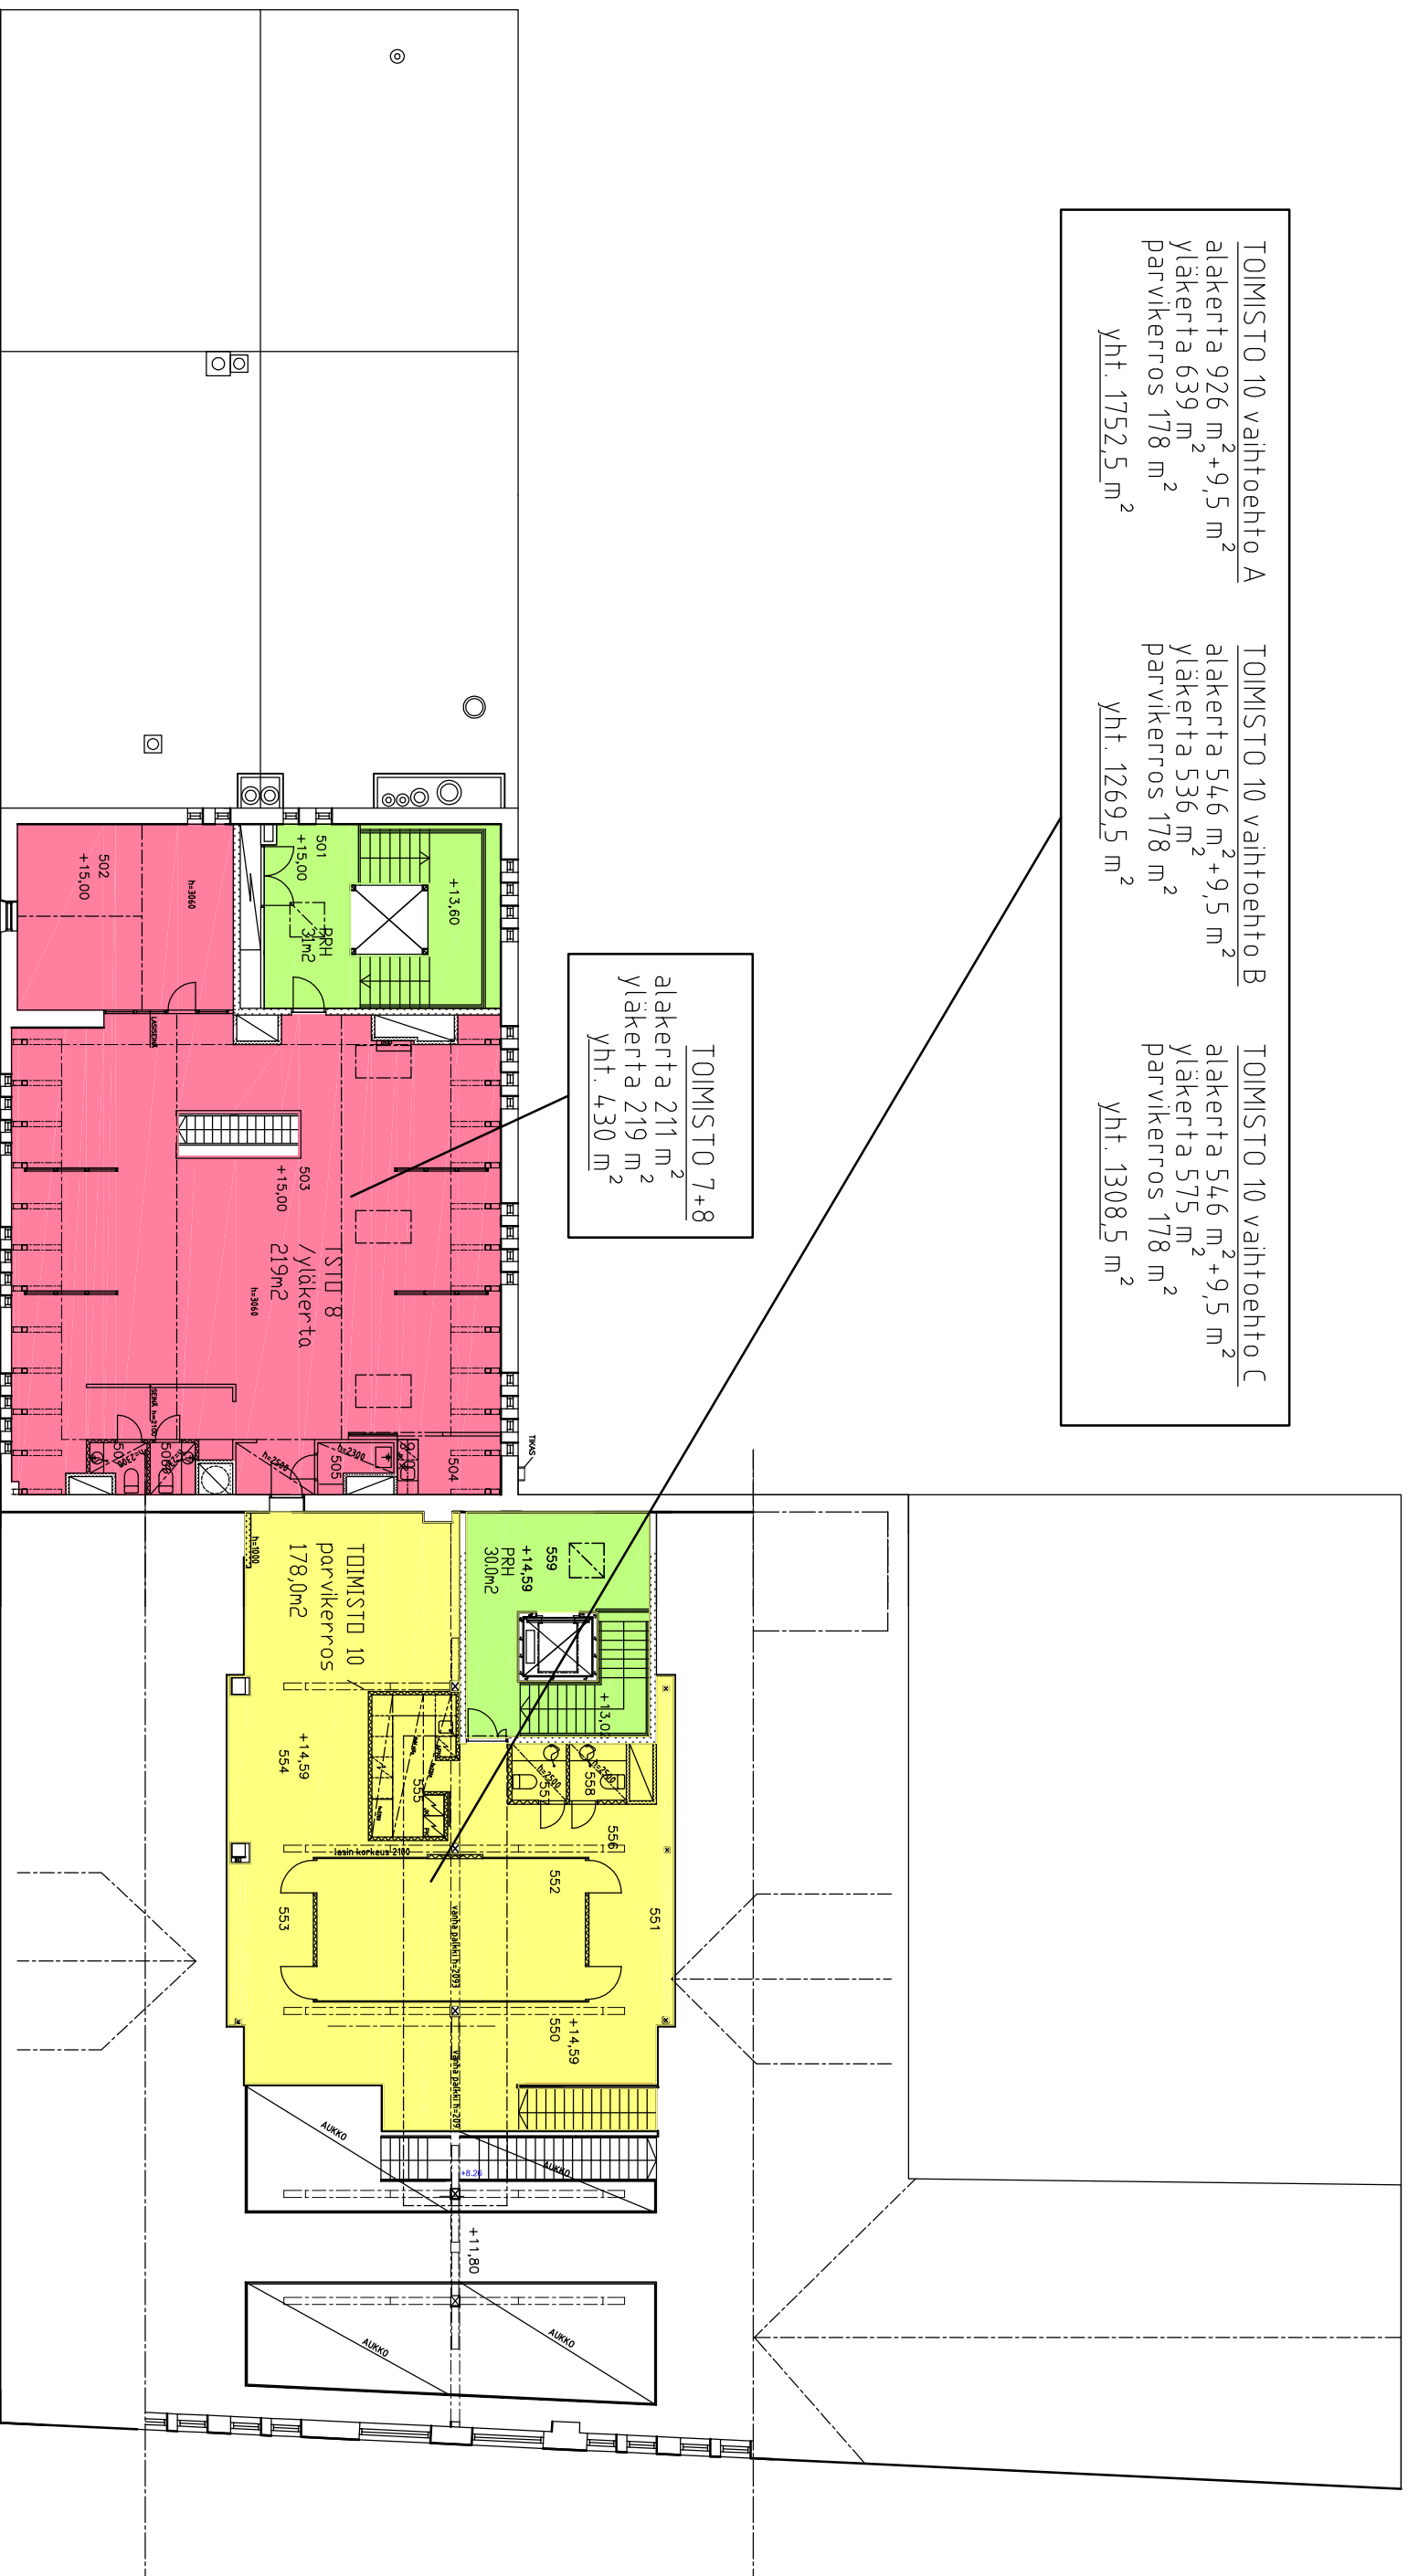

1. OSA  
 ULLAKKO

2. OSA  
 ULLAKKO