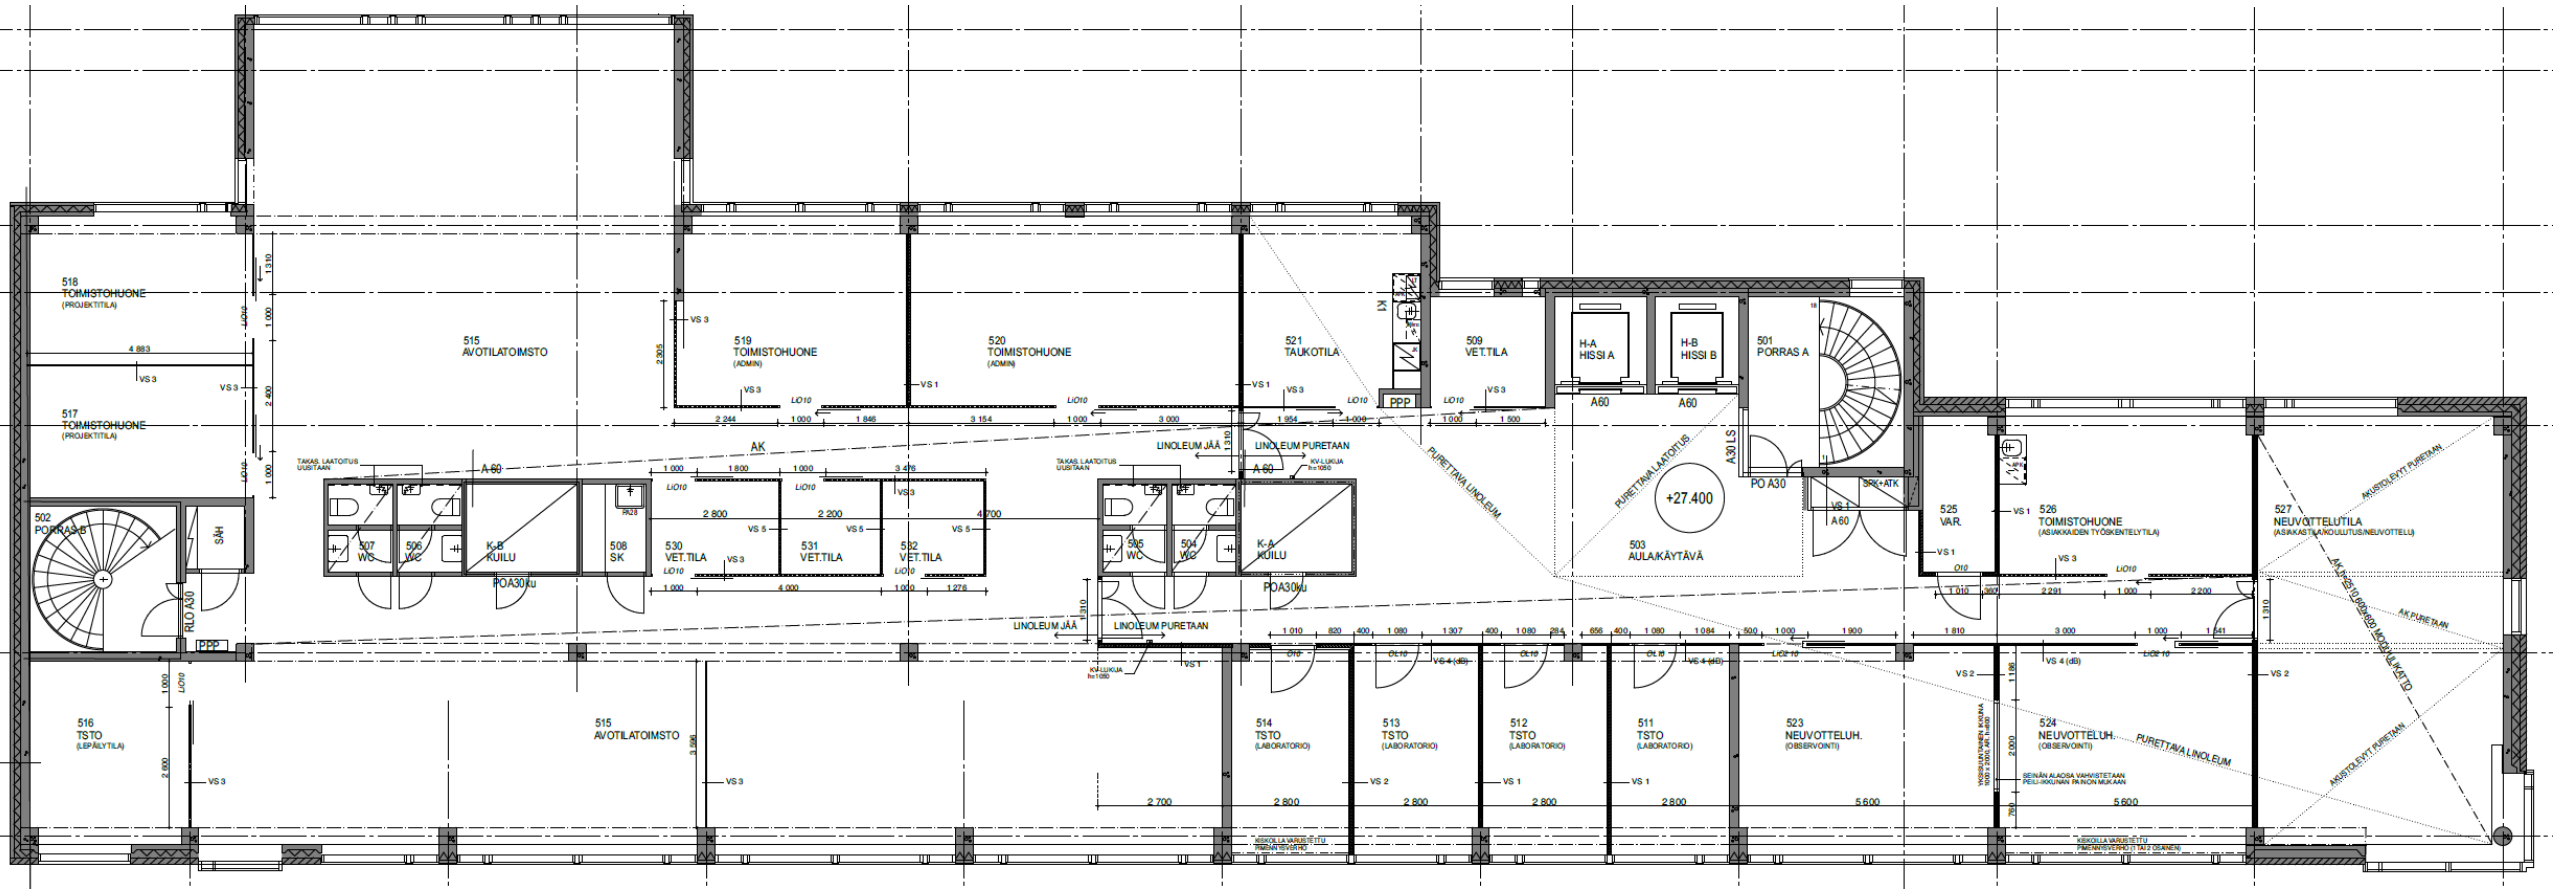
518
TOIMISTOHUONE
(PROJEKTITILA)
517
TOIMISTOHUONE
(PROJEKTITILA)
502
PORRAS B
SÄH
RLO A30
PPP
515
AVOTILATOIMSTO
519
TOIMISTOHUONE
(ADMIN)
520
TOIMISTOHUONE
(ADMIN)
521
TAUKOTILA
509
VET.TILA
H-A
HISSI A
H-B
HISSI B
501
PORRAS A
A60
A30 LS
PO A30
SPK+ATK
+27.400
503
AULA/KÄYTÄVÄ
525
VAR.
526
TOIMISTOHUONE
(ASIAKKAIDEN TYÖSKENTELYTILA)
527
NEUVOTTELUTILA
(ASIAKASTILA/KOULUTUS/NEUVOTTELU)
AK
LINOLEUM JÄÄ
LINOLEUM PURETAAN
PURETTAVA LINOLEUM
PURETTAVA LAATOITUS
AKUSTOLEVYT PURETAAN
AK PURETAAN
507
WC
506
WC
K-B
KUILU
508
SK
530
VET.TILA
531
VET.TILA
532
VET.TILA
505
WC
504
WC
K-A
KUILU
POA30ku
516
TSTO
(LEPÄLYTILA)
515
AVOTILATOIMSTO
514
TSTO
(LABORATORIO)
513
TSTO
(LABORATORIO)
512
TSTO
(LABORATORIO)
511
TSTO
(LABORATORIO)
523
NEUVOTTELUH.
(OBSERVOINTI)
524
NEUVOTTELUH.
(OBSERVOINTI)
SEINÄN ALAOSA VAHVISTETAAN
PEILI-IKKUNAN PAINON MUKAAN
KIEKOILLA VARUSTETTU
PIMENNYSVERHO