



HUONEISTOALA 4 491,5 m ²	
■	TOIMISTOTILA 4372,0 m ²
■	NEUVOTTELU, KOULUTUS
■	WC, SUIHKU, PESU- ja PUKUHUONE, SAUNA
■	KEITTIÖ / KEITTIÖVARAUS, TAIKOTILA
■	AULA, PORRAS, SAVUSULKU 119,5 m ²
■	YHTEISKÄYTTÖISET TILAT Aulat ja käytävät
■	YHTEISKÄYTTÖISET TILAT Esim. liikunta-, neuvottelu- ja koulutus
■	KAHVILA, RAVINTOLA, KEITTIÖ
■	WC, SUIHKU, PESU- ja PUKUHUONE, SAUNATILAT
■	KIINTEISTÖN KÄYTÖSSÄ




TYÖPAJA
KERROSKAAVIO
3. Kerros
1:400
6.9.2024

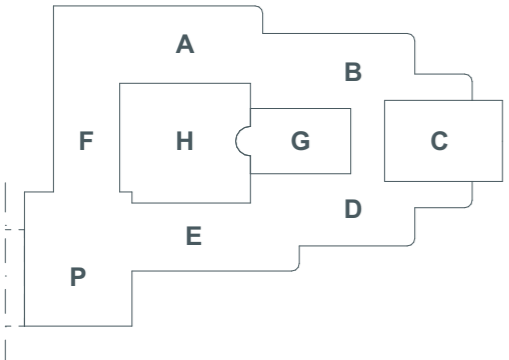

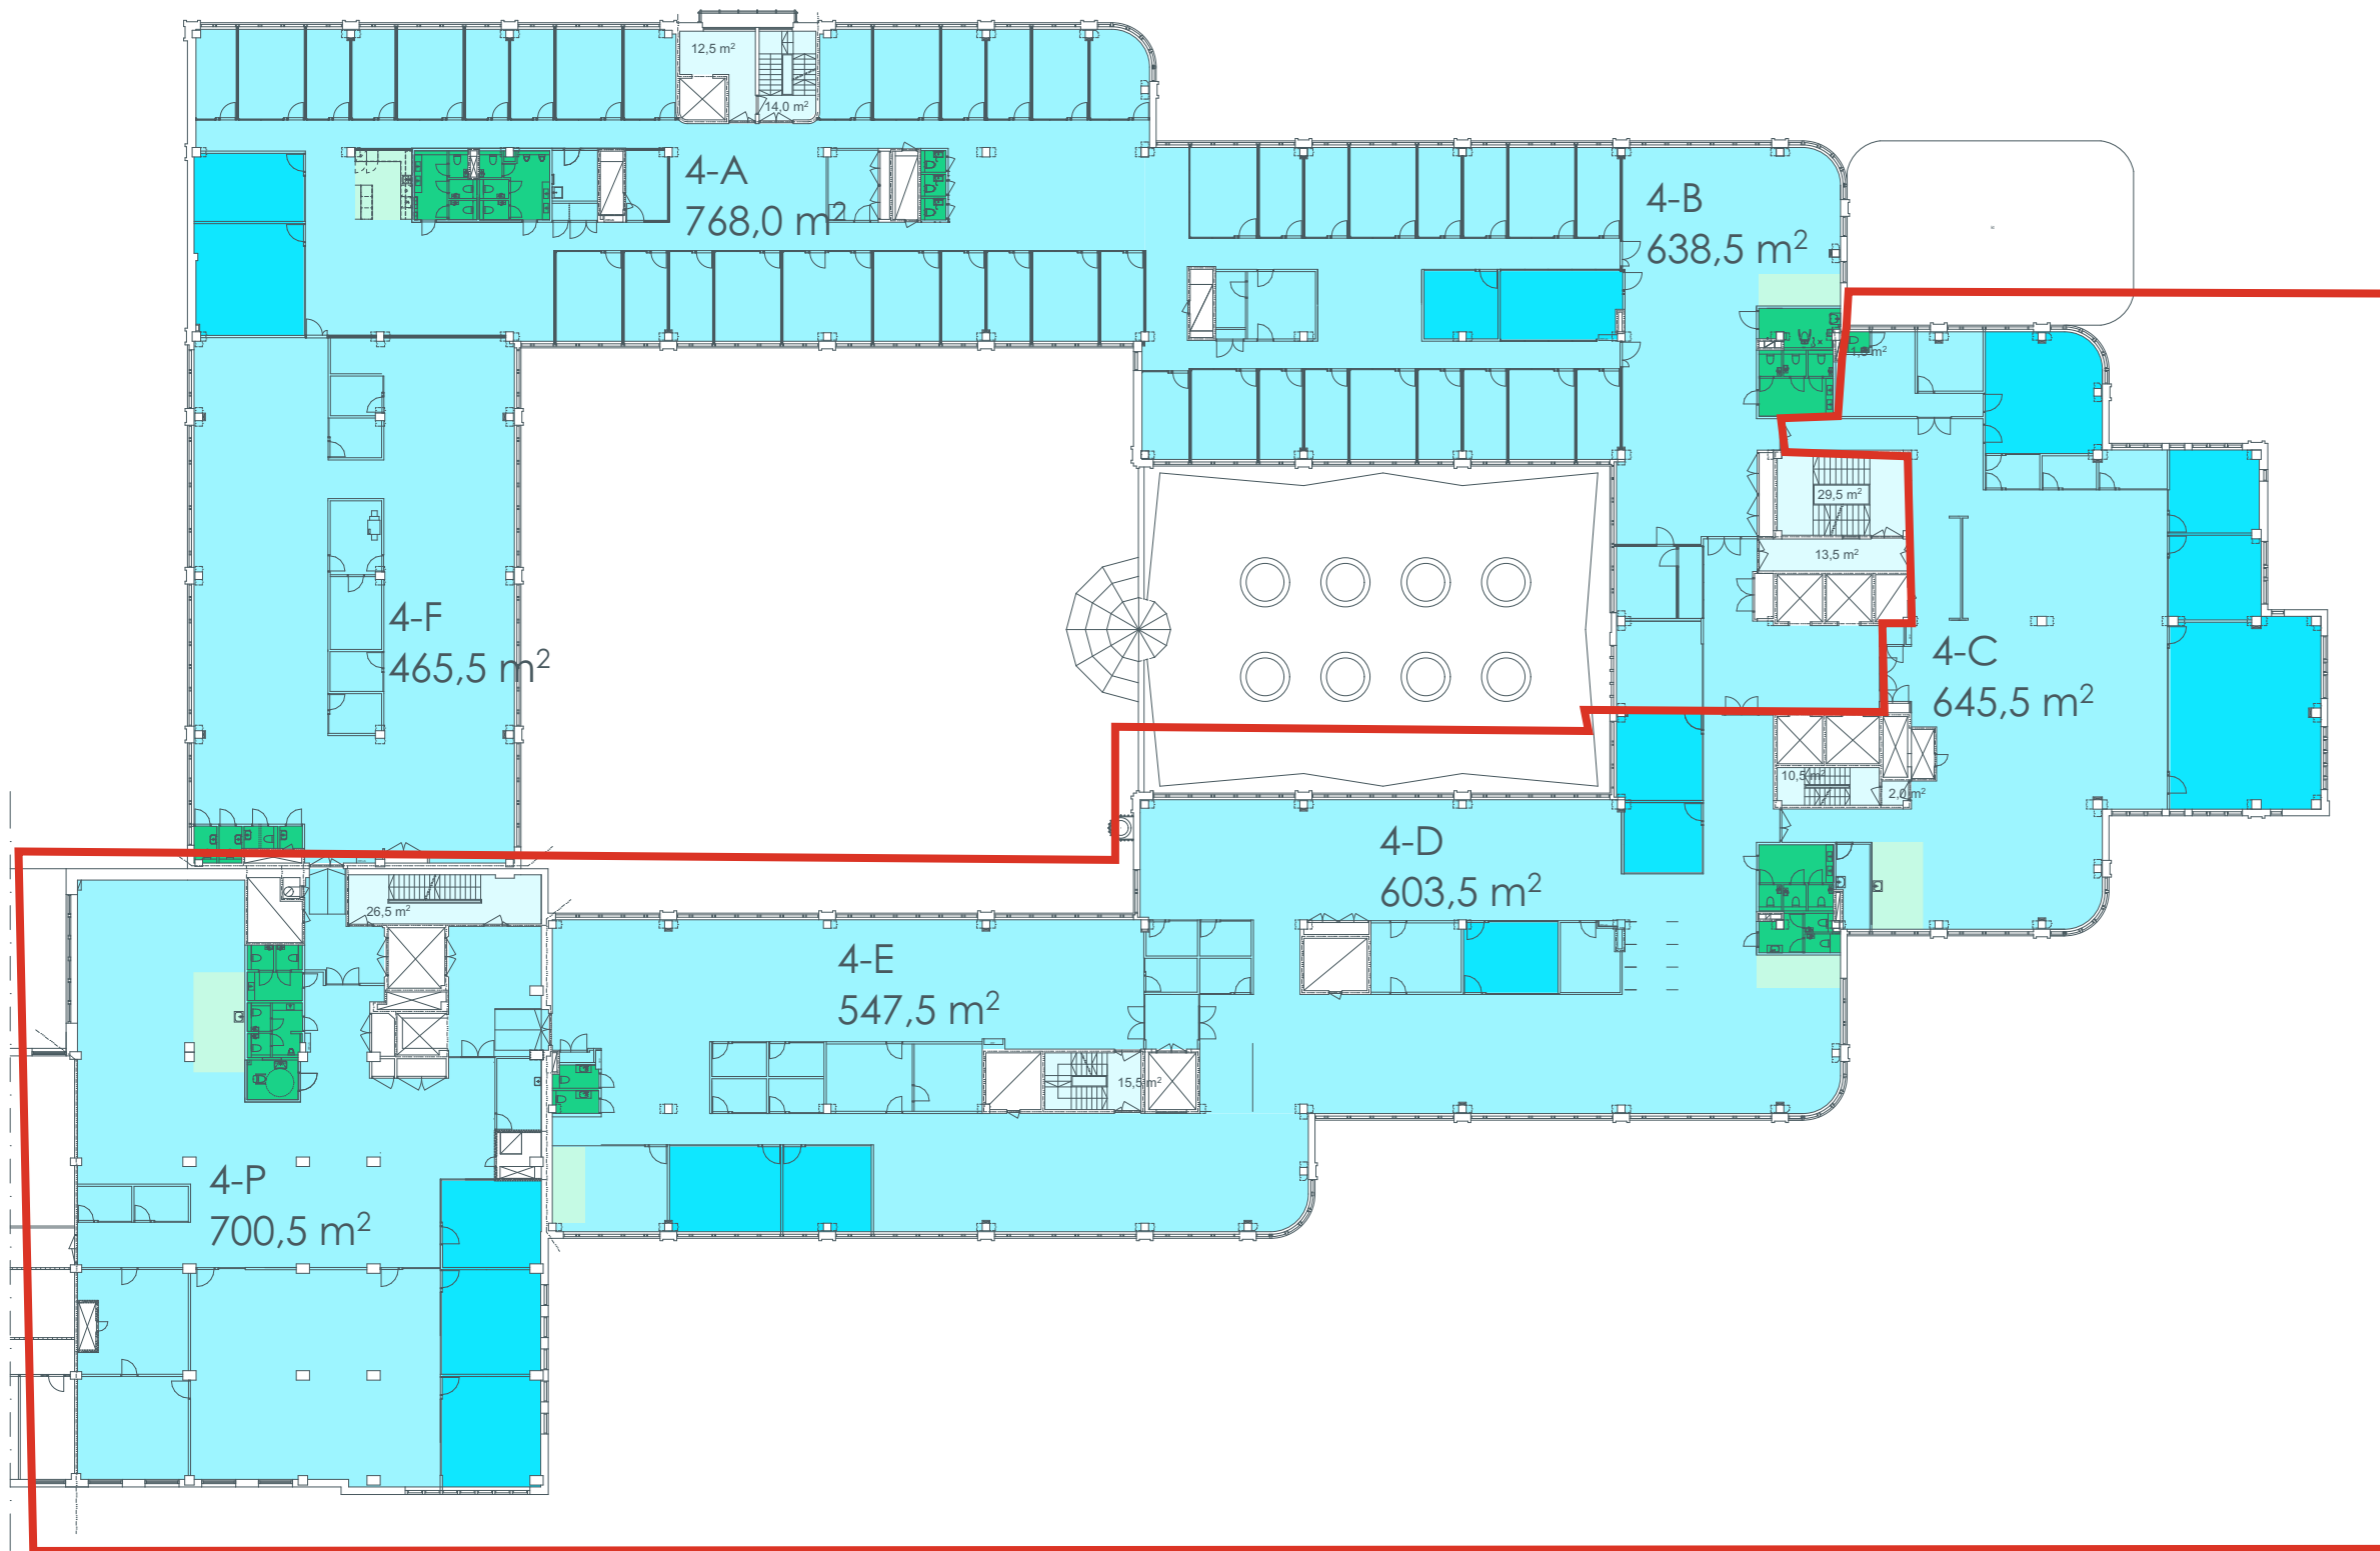

HUONEISTOALA 4 491,5 m²

	TOIMISTOTILA
	4 370,0 m ²
	NEUVOTTELU, KOULUTUS
	WC, SUIHKU, PESU- ja PUKUHUONE, SAUNA
	KEITTIÖ / KEITTIÖVARAUS, TAUKOTILA
	AULA, PORRAS, SAVUSULKU
	121,5 m ²
	YHTEISKÄYTTÖISET TILAT Aulat ja käytävät
	YHTEISKÄYTTÖISET TILAT Esim. liikunta-, neuvottelu- ja koulutus
	KAHVILA, RAVINTOLA, KEITTIÖ
	WC, SUIHKU, PESU- ja PUKUHUONE, SAUNATILAT
	KIINTEISTÖN KÄYTÖSSÄ

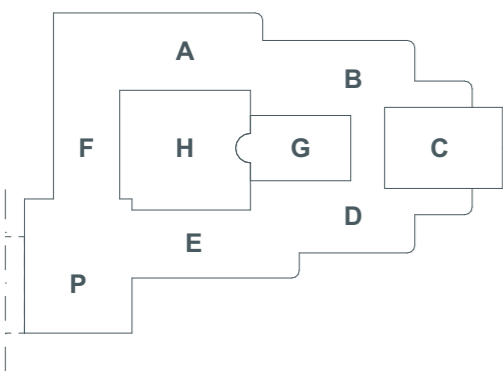

TYÖPAJA
KERROSKAAVIO
4. Kerros
1:400
6.9.2024

