


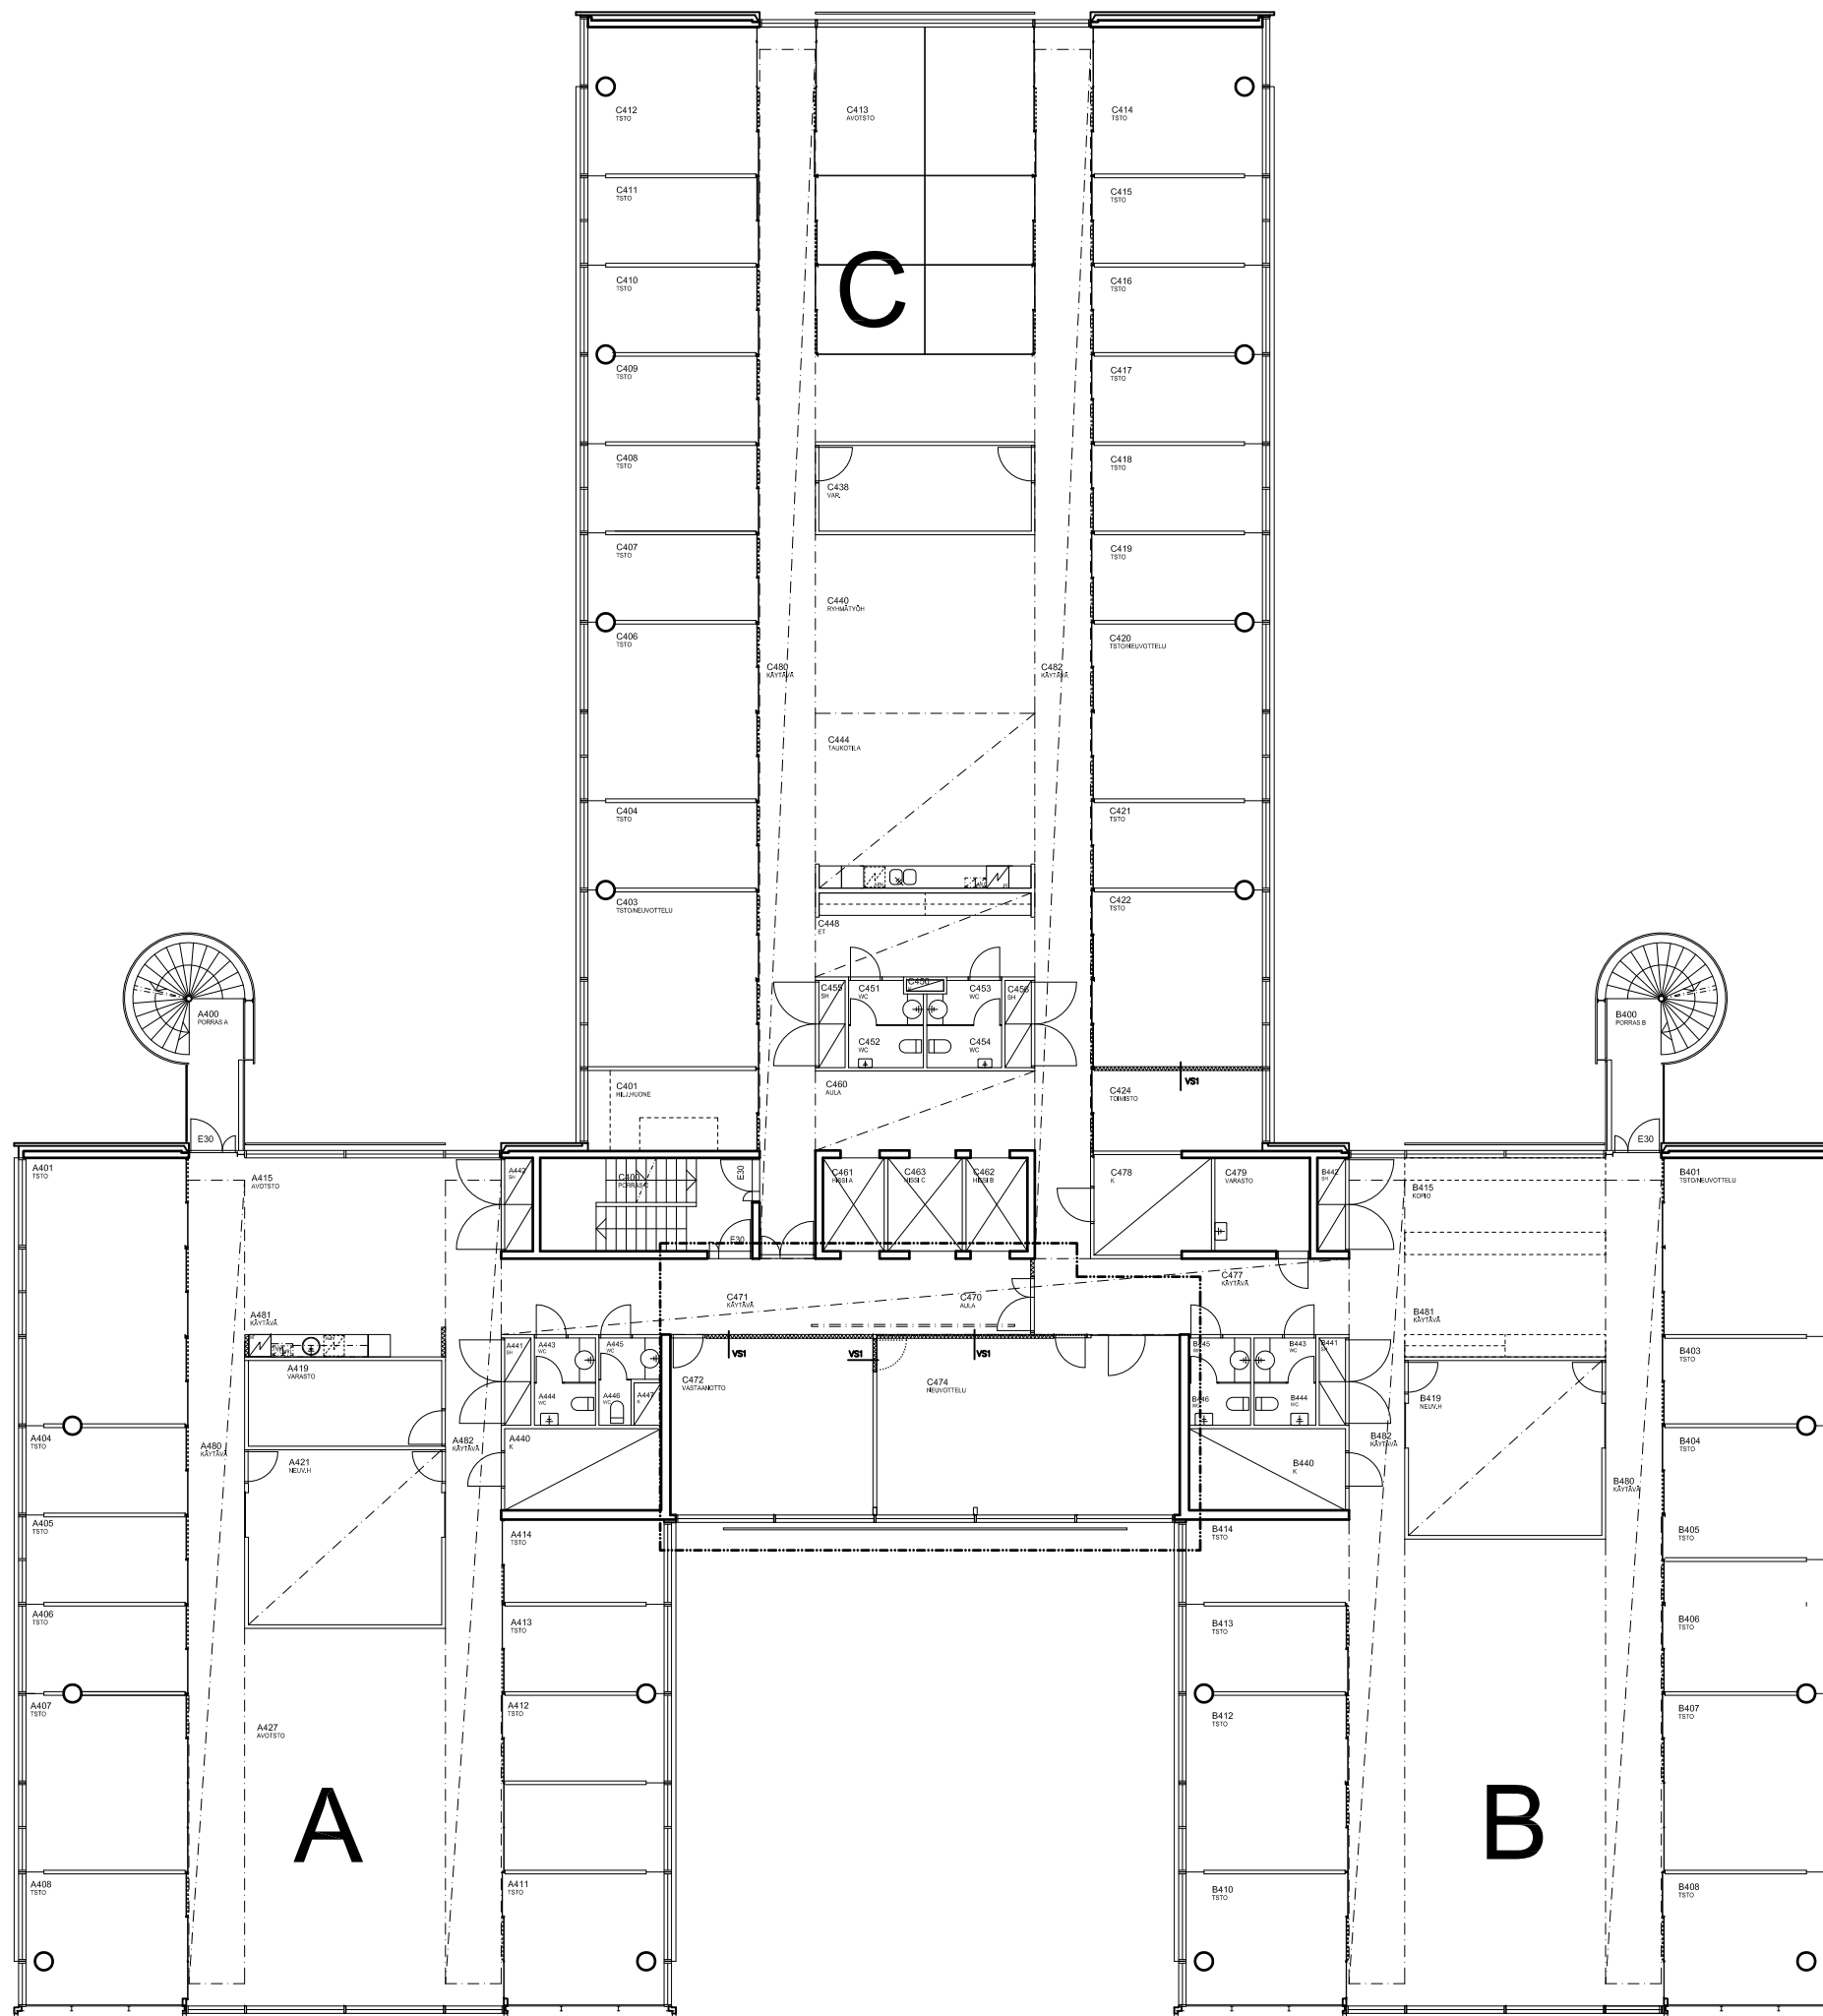

A 415,0 m²
B+C 978,7m²

Paciuksenkatu 21

POHJAPIIRUSTUS 4. KRS 1/200 (A3-koossa)
Luonnos 7.11.2011
Laatinut
Arkkitehtitoimisto Rauhalampi Oy