


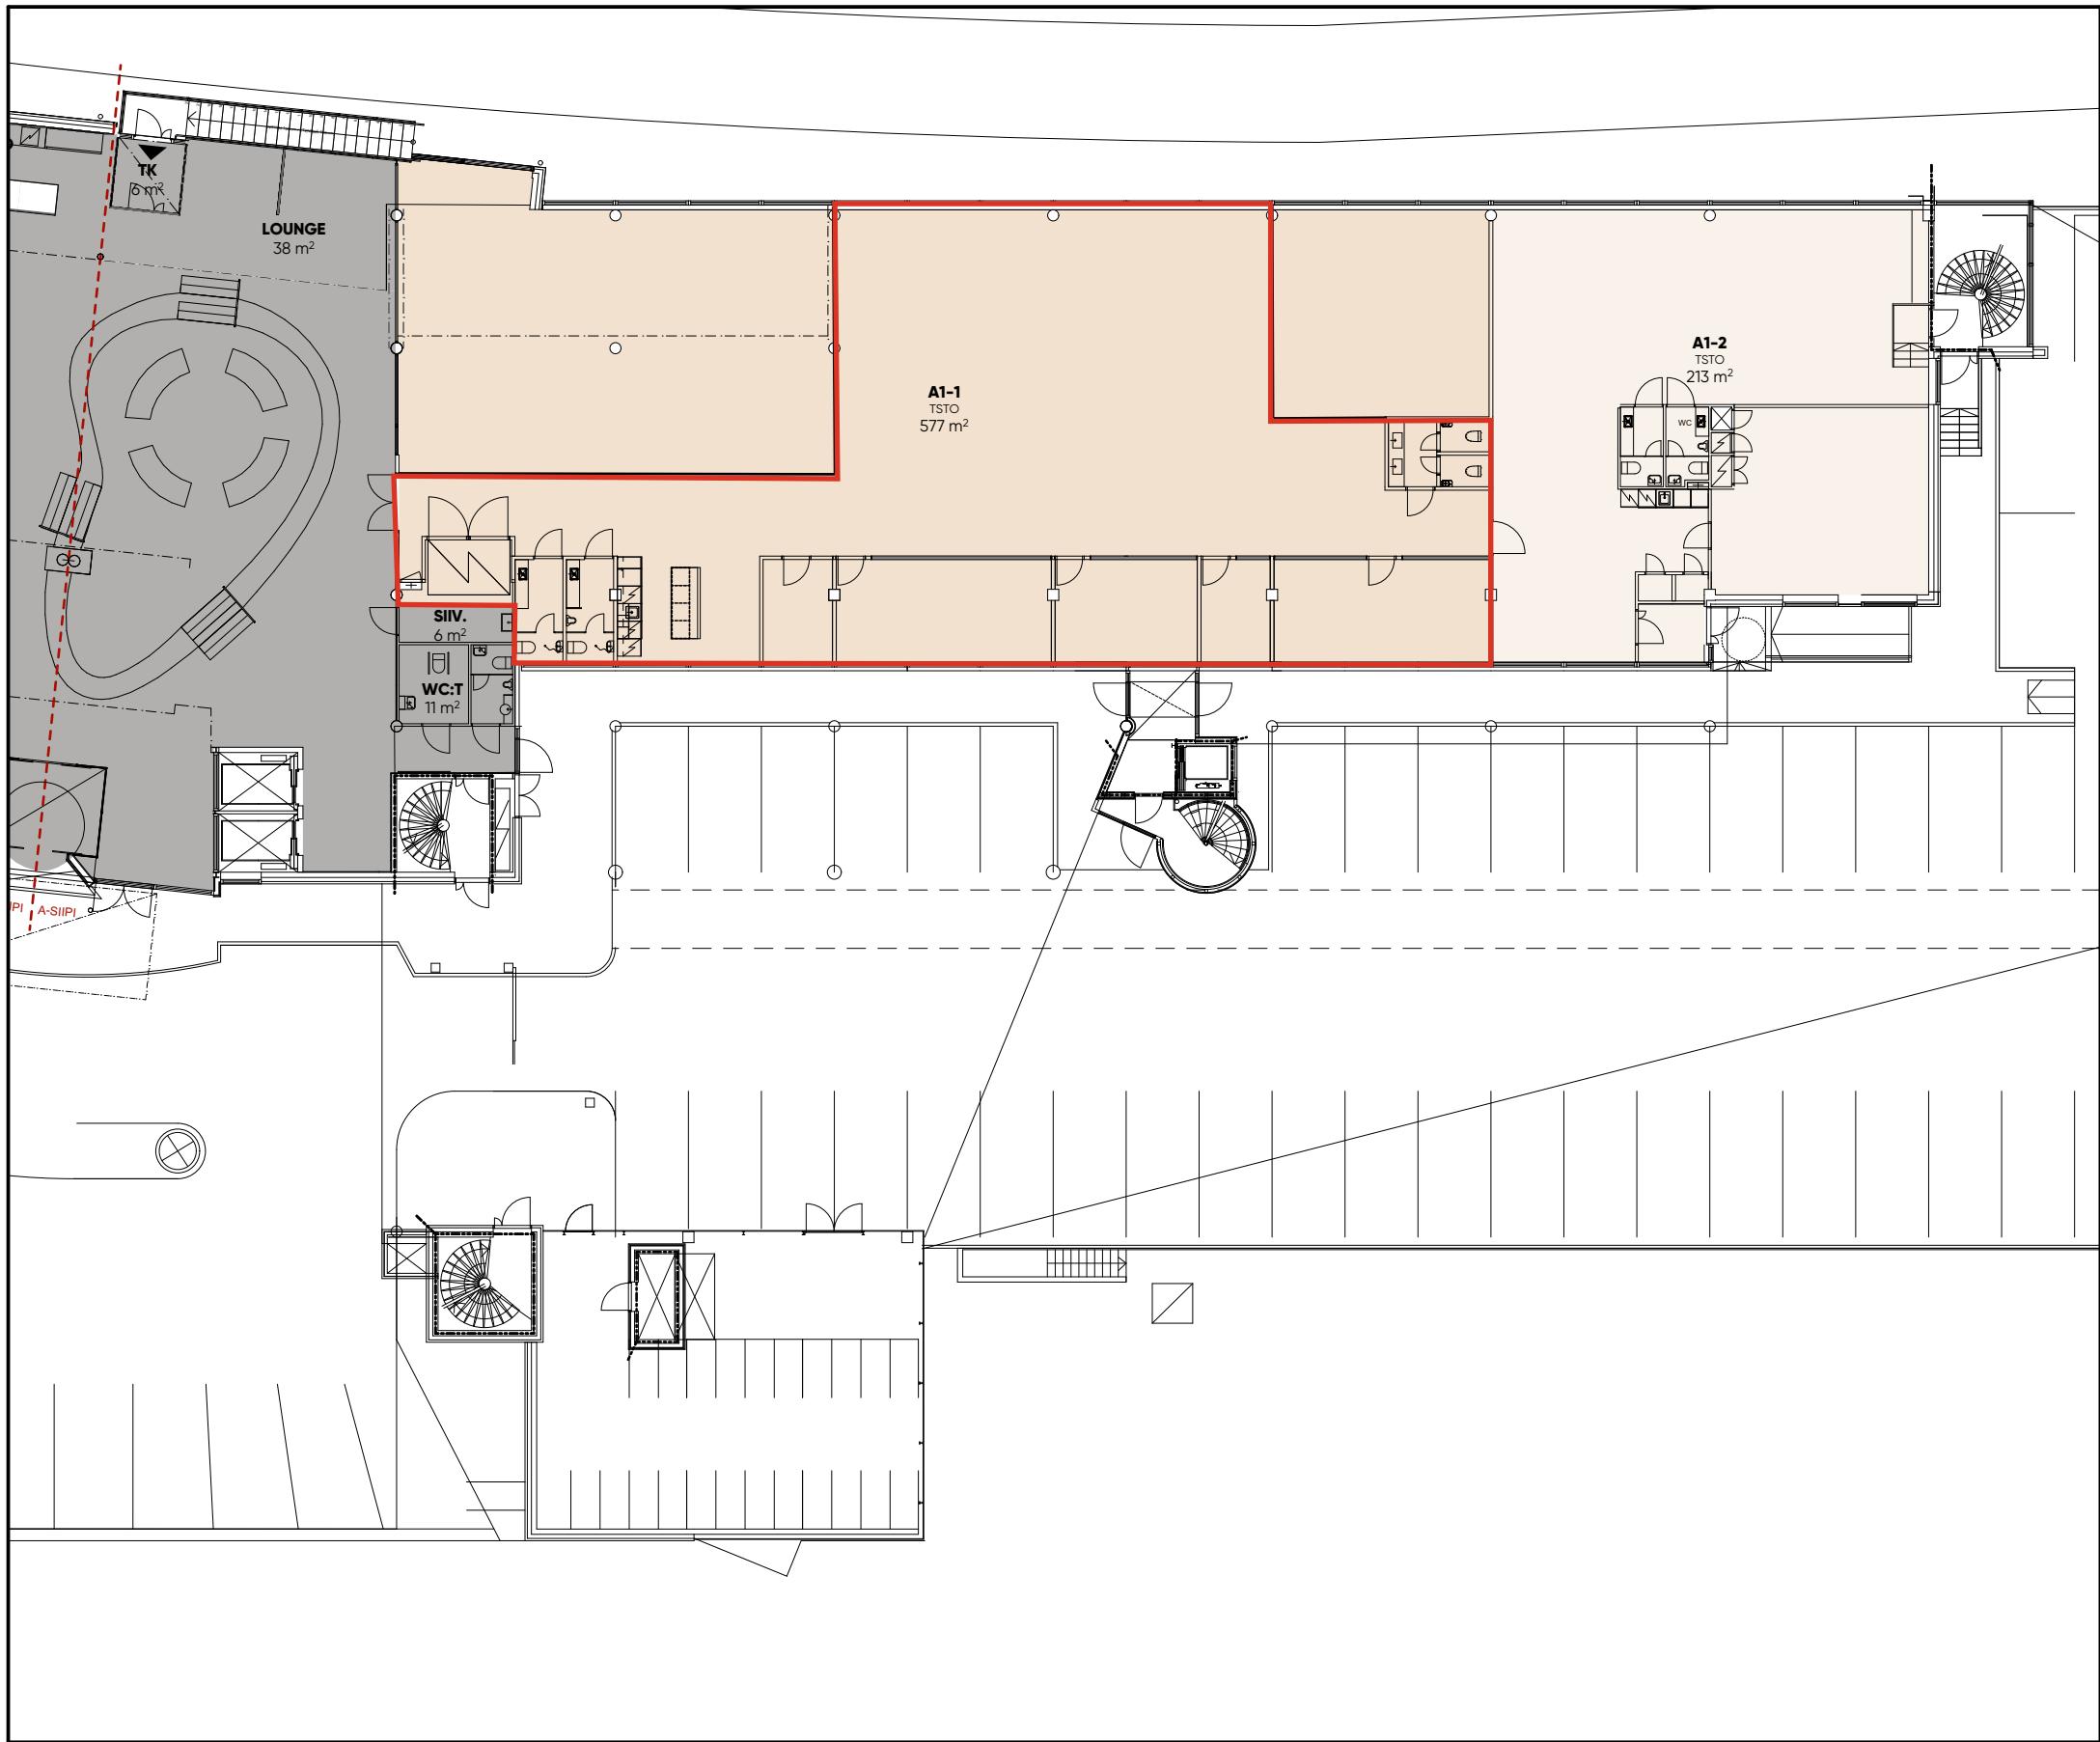

HUUDI
Huopalahdentie 24
00350 Helsinki

Koko rakennuksen 1. kerroksen bruttoala: 2 302 m²

A 1. KRS
A-siiven yhteiskäyttötilat: 286 m²
A-siiven vuokratilat yhteensä: 790 m²

VUOKRATTAVAT TILAT:

TILA A1-1
577 m²
Vapaa

A1-1

TILA A1-2
213 m²
Vapaa

A1-2

YHTEISTILAT:

AULA
LOUNGE
WC:T

