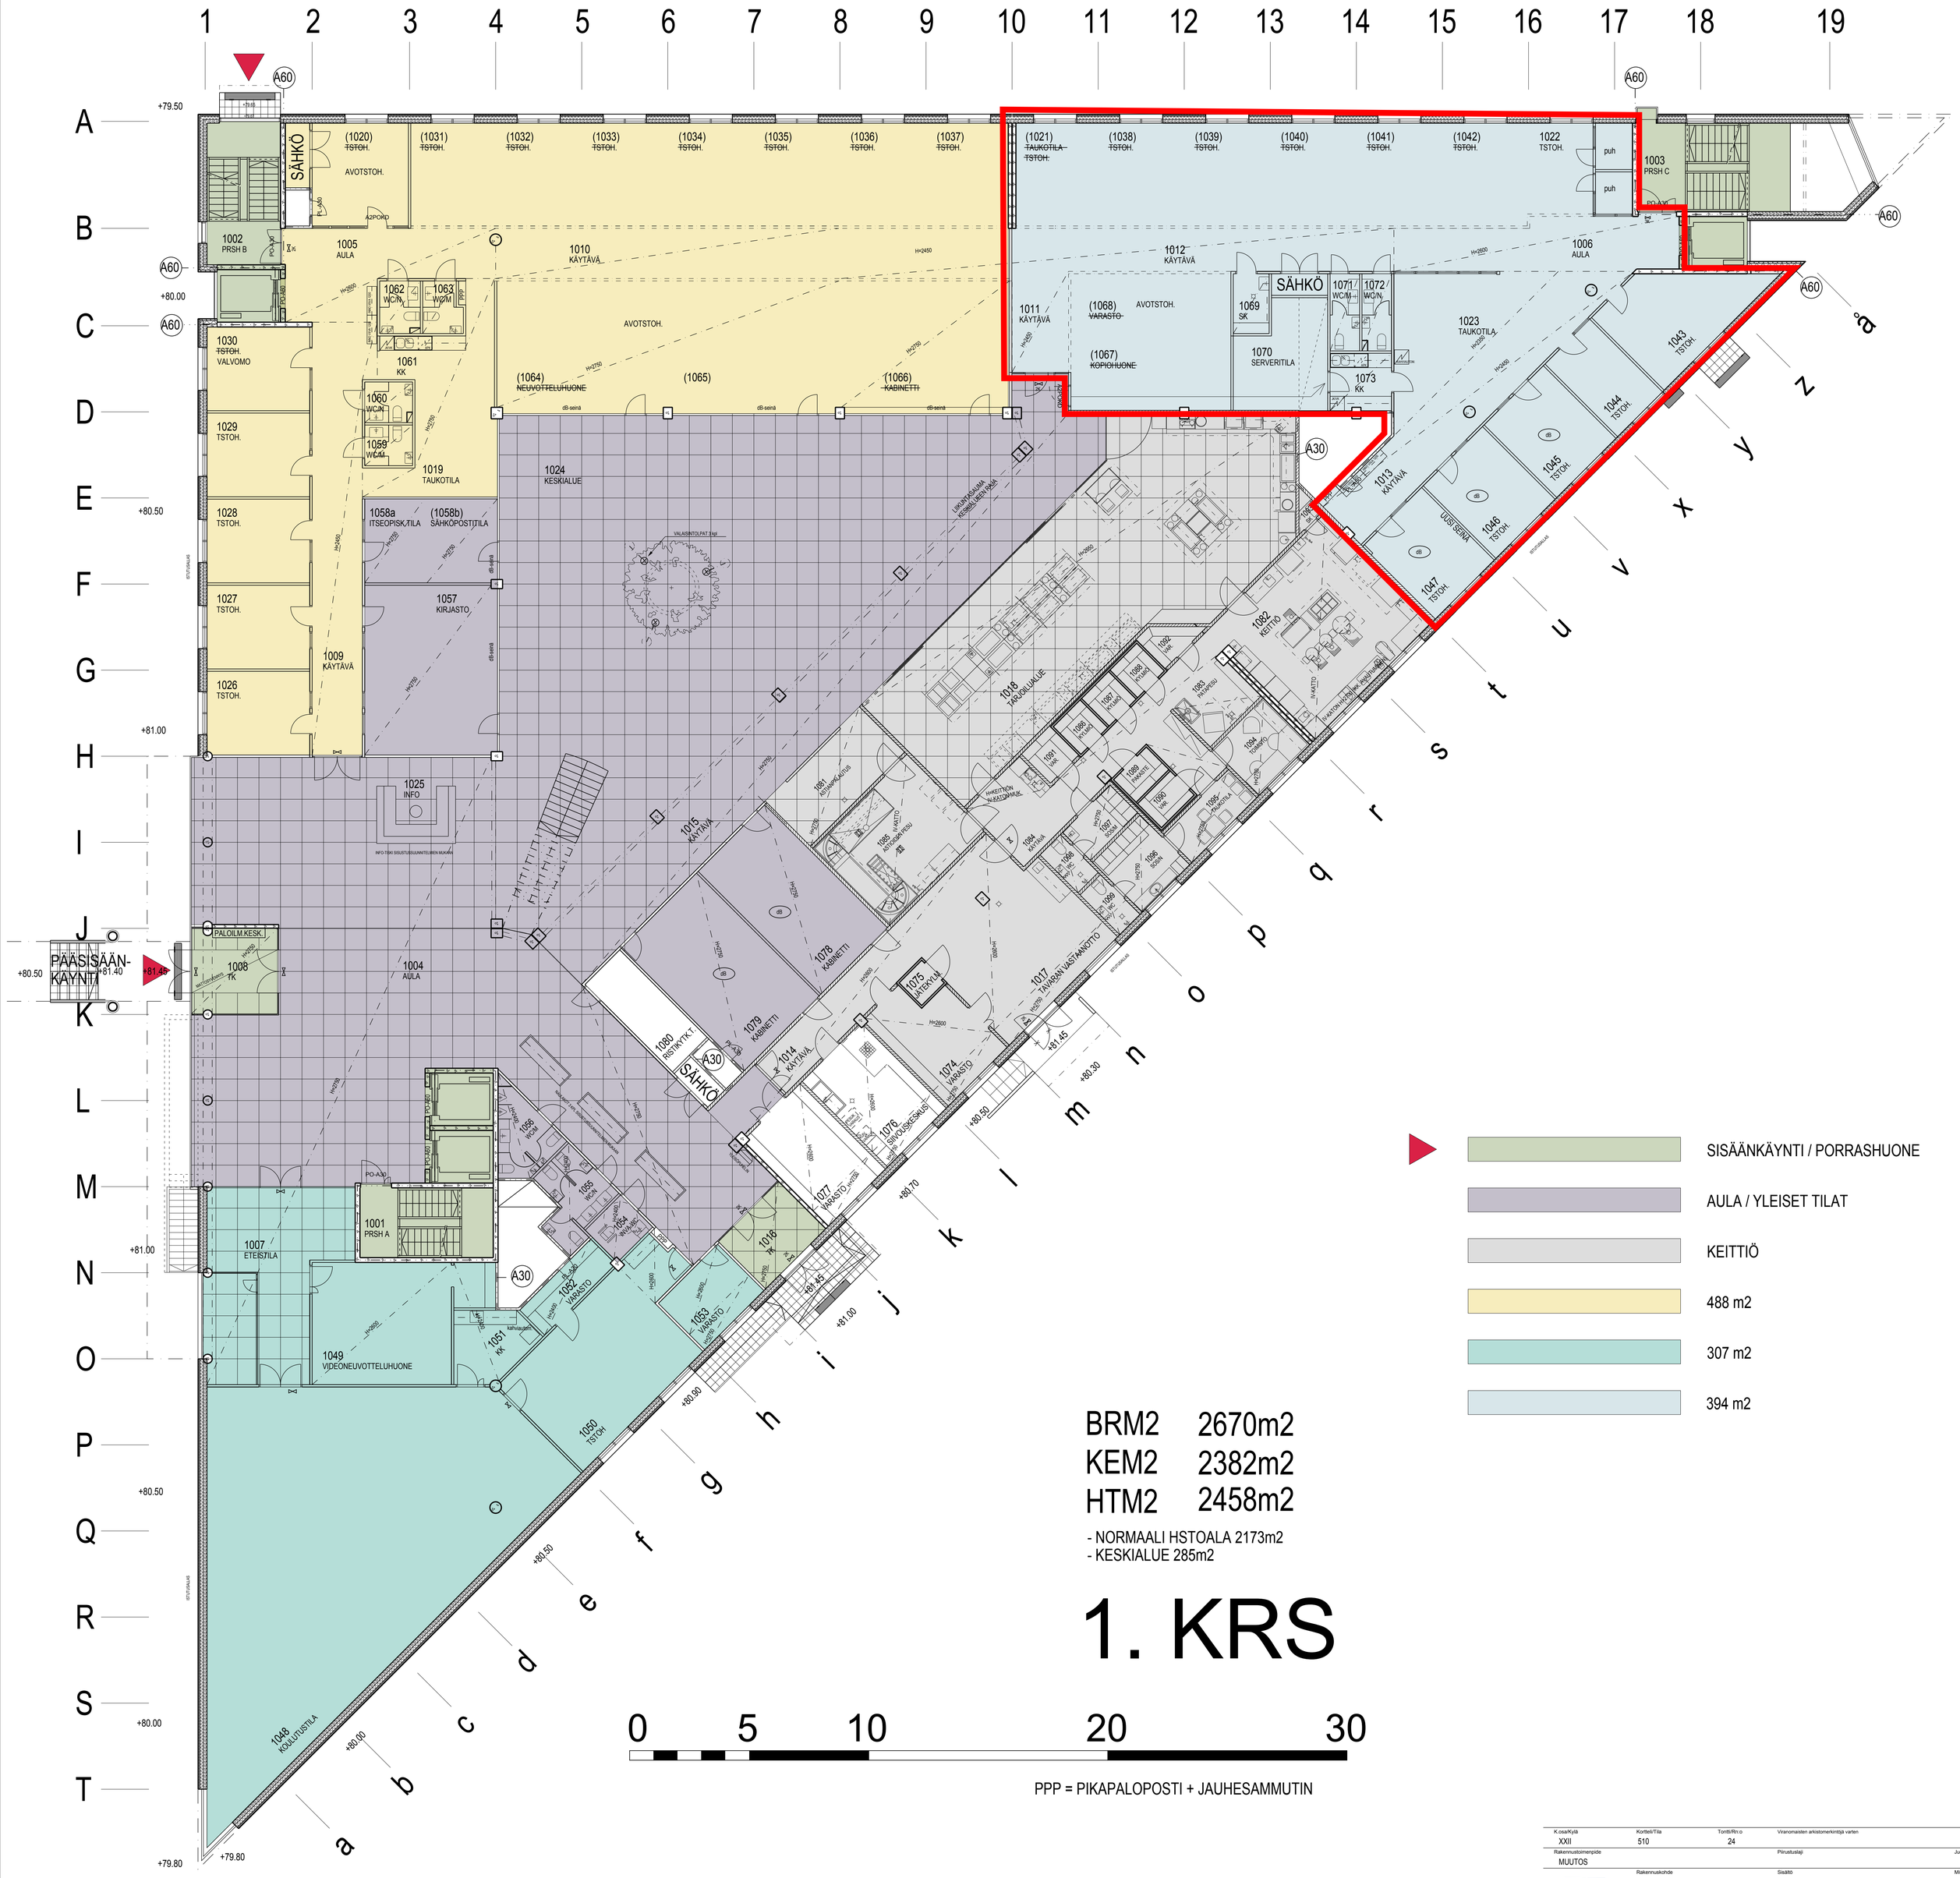

SISÄÄNKÄYNTI / PORRASHUONE

AULA / YLEISET TILAT

KEITTIÖ

488 m2

307 m2

394 m2

BRM2 2670m2
KEM2 2382m2
HTM2 2458m2

- NORMAALI HSTOALA 2173m2
- KESKIALUE 285m2

1. KRS

0 5 10 20 30

PPP = PIKAPALOPOSTI + JAUHESAMMUTIN

K.osa/Kylä	Korttel/Tila	Tontti/Rn:o	Viranomaisten arkistomerkintöjä varten
XXII	510	24	

Rakennustoimenpide: MUUTOS

Piirustuslaji:

Juoks.n:o:

Rakennuskohde: KULMA-SARVIS

HATANPÄÄNKATU 1
33100 TAMPERE

Sisältö: 1. KERROS
POHJAPIIRUSTUS
tilanne 2015

Mittakaavat: 1:100

Suunnittelualue: ARK | Työnumero: 2212 | Piirustusnumero: 251 | Muutostunnus: | Tiedosto: 2212p1_2015

AIHIO ARKKITEHDIT

Copyright ©

Satakunnankatu 18 A
33210 Tampere
Finland
puh (03) 3125 0100
fax (03) 3125 0125
email: toimisto@aihioark.fi

Pvm: 11.8.2015

Pääsuunnittelija:

Projektiarkkitehti:

Piirt.: jva

ARKKITEHTITOIMISTOJEN LIITON ATL:N JÄSEN, SUUNNITTELU- JA KONSULTTITOIMISTOJEN LIITON SKOL:N JÄSEN