4. KERROS

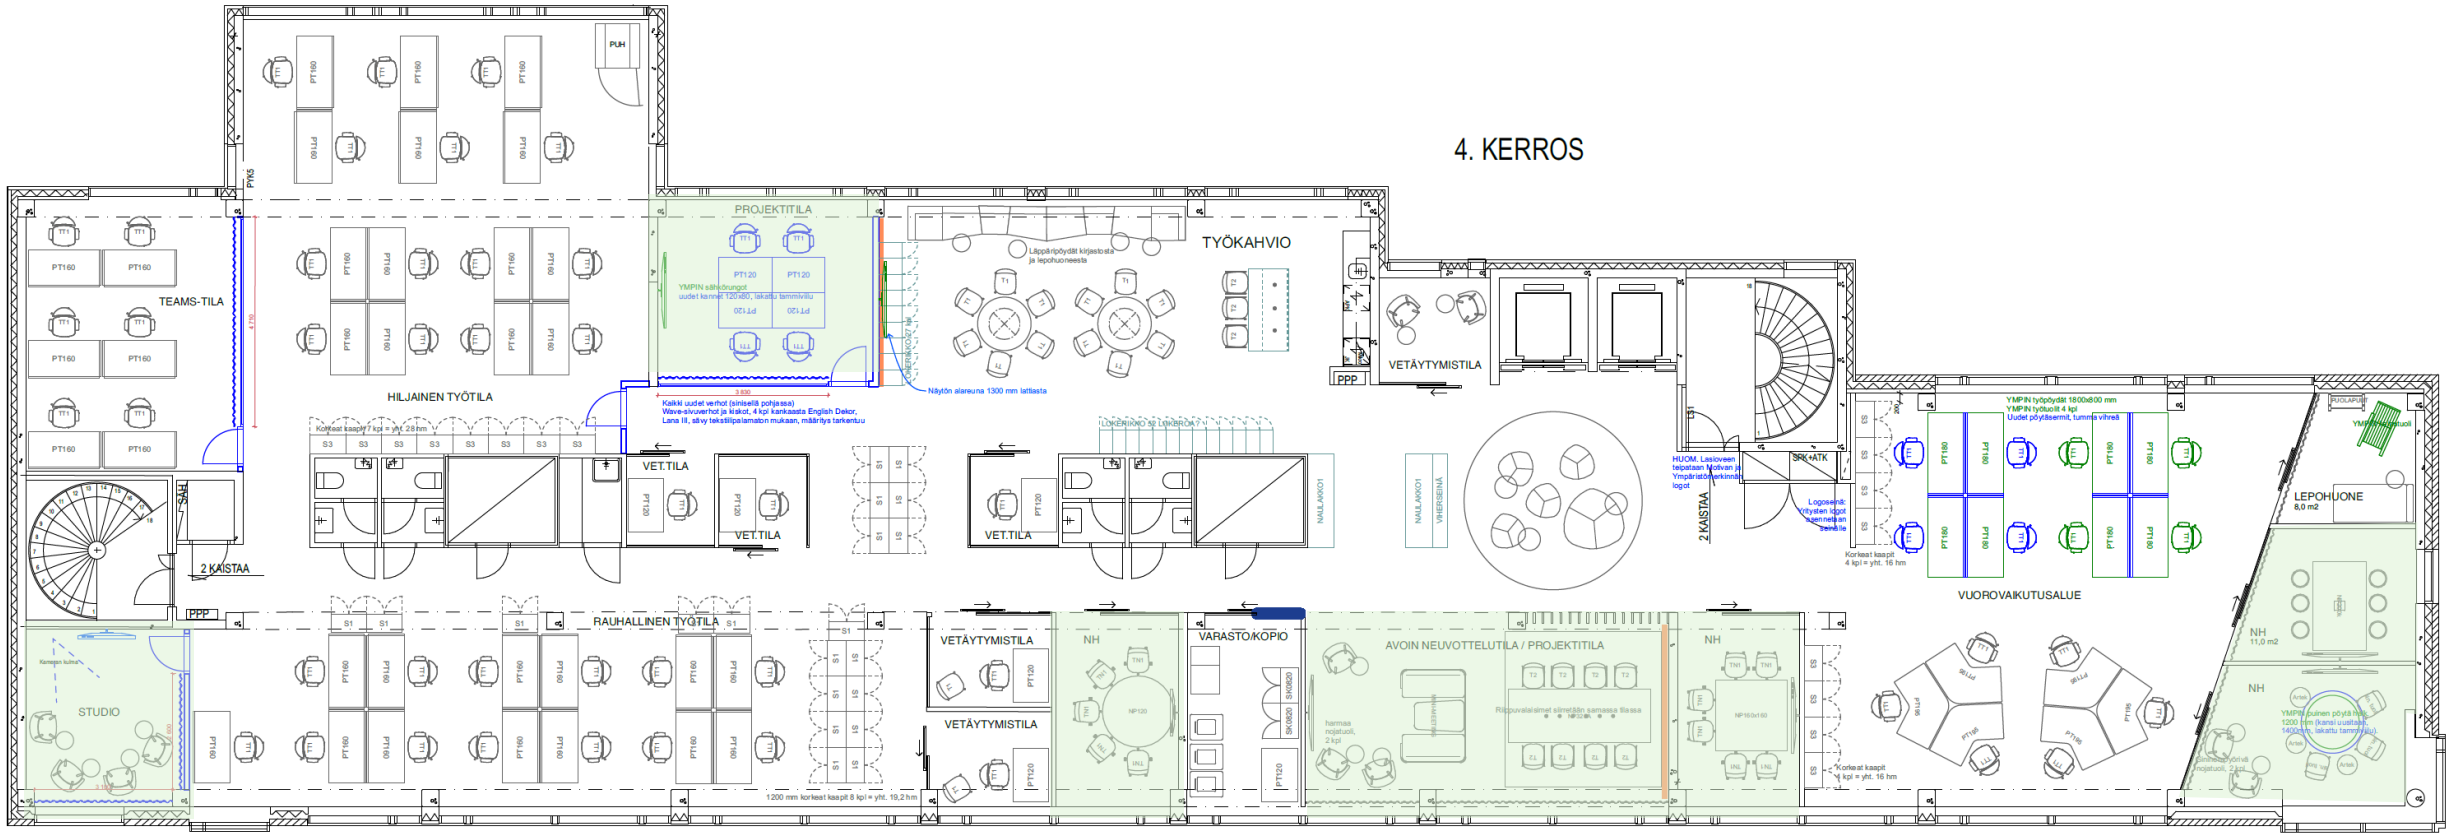

PUH
PYK5
PT160
TEAMS-TILA
HILJAINEN TYÖTILA
PROJEKTITILA
PT120
YMPIN sähkörungot
uudet kannet 120x60, lakattu tammivillu
Läppäripöydät kirjastosta
ja lepohuoneesta
TYÖKAHVIO
Näytön alareuna 1300 mm lattiasta
Kaikki uudet verhot (siniselle pohjassa)
Wave-sivuverhot ja kiskot, 4 kpl kankaasta English Dekor,
Lana III, sävy tekstiilipalamaton mukaan, määritys tarkentuu
Korkeat kaapit 7 kpl = yht. 28 hm
VET.TILA
LOKERIKKO 52 LOKERGA?
NAULAKKO1
VIHERSEINÄ
VETÄYTYMISTILA
PPP
HUOM. Lasioveen teipataan Motivan ja Ympäristömerkinnän logot
SPK+ATK
Logoseinä: Yritysten logot asennetaan seinälle
Korkeat kaapit 4 kpl = yht. 16 hm
YMPIN työpöydät 1800x800 mm
YMPIN työtuolit 4 kpl
Uudet pöytäsemit, tumma vihreä
VUOROVAIKUTUSALUE
LEPOHUONE
8,0 m2
PUOLAPUHT
YMPIN tuolit
2 KAISTAA
HYS
RAUHALLINEN TYÖTILA
STUDIO
Kamasen kulma
VETÄYTYMISTILA
NH
VARASTO/KOPIO
SK0820
AVOIN NEUVOTTELUTILA / PROJEKTITILA
harmaa nojatuoli, 2 kpl
Riippuvalaisimet siirretään samassa tilassa
NP160x160
NP120
1200 mm korkeat kaapit 8 kpl = yht. 19,2 hm
Korkeat kaapit 4 kpl = yht. 16 hm
NH
11,0 m2
YMPIN puinen pöytä hyllä
1200 mm (kansi uusitaan, 1400 mm, lakattu tammivillu)
Sinisiä pöytävä nojatuoli, 2 kpl