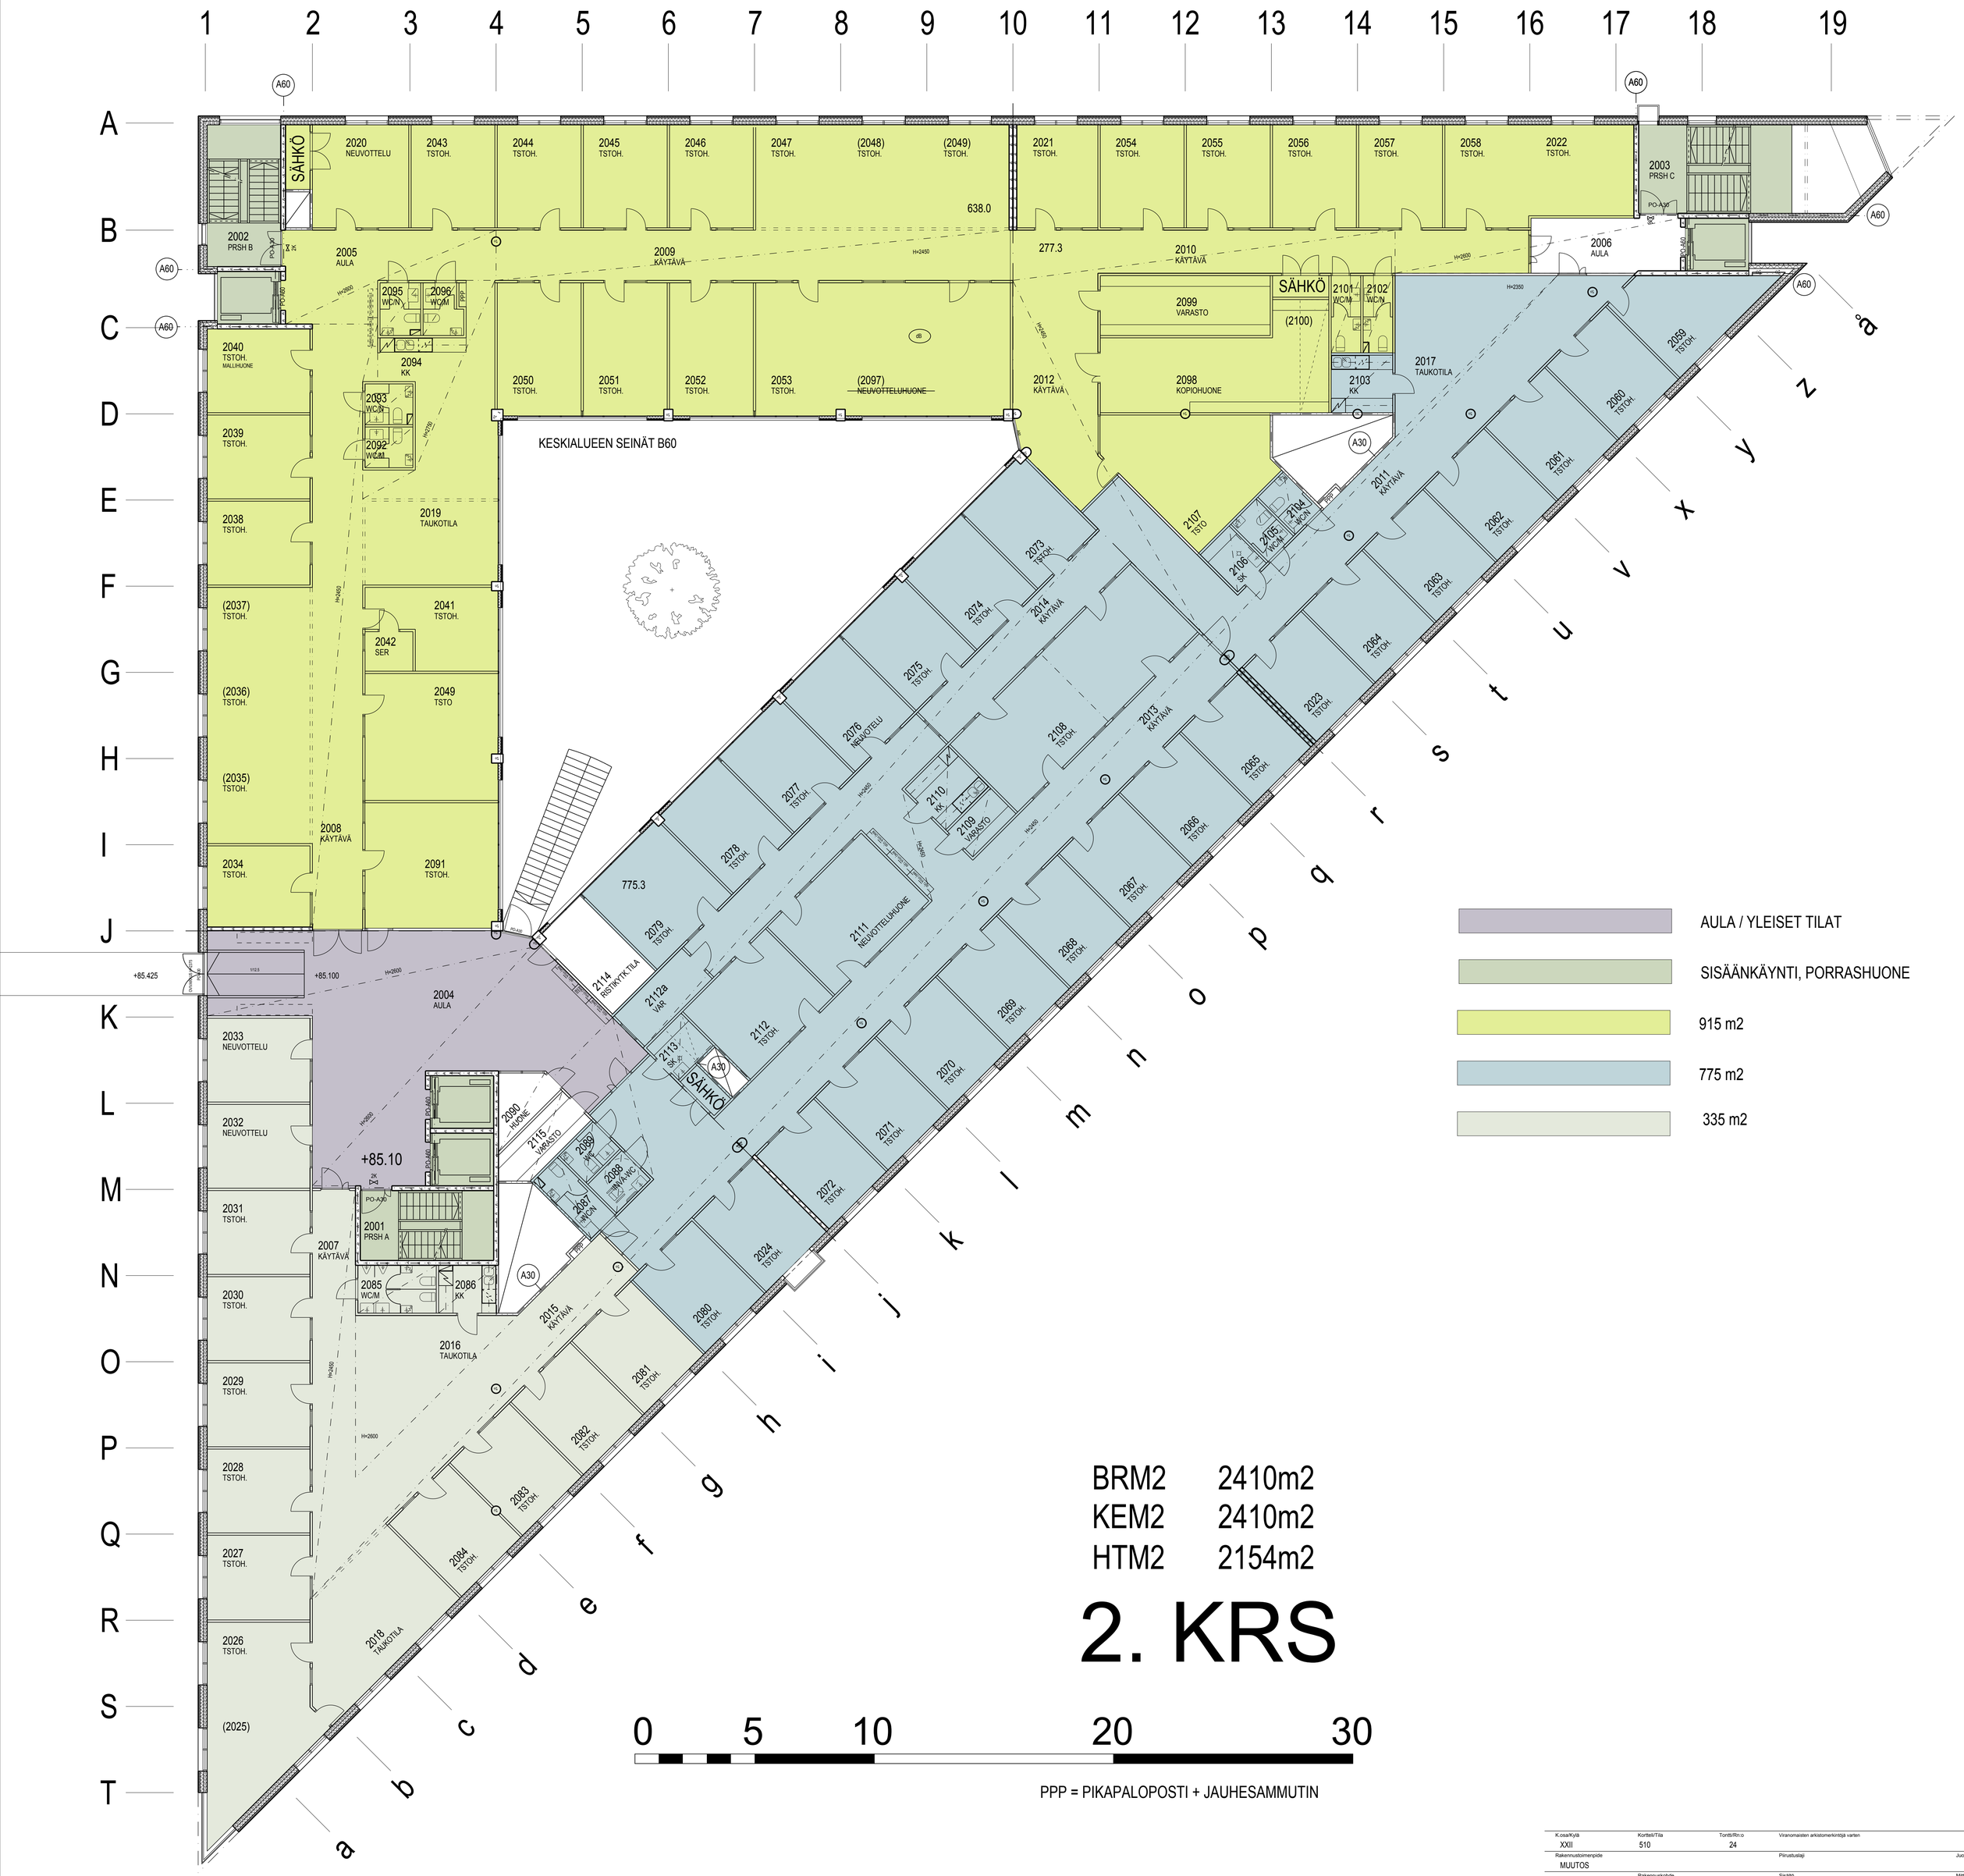

AULA / YLEISET TILAT

SISÄÄNKÄYNTI, PORRASHUONE

915 m2

775 m2

335 m2

BRM2 2410m2
KEM2 2410m2
HTM2 2154m2

2. KRS

0 5 10 20 30

PPP = PIKAPALOPOSTI + JAUHESAMMUTIN

K.osa/Kylä	Kortteli/Tila	Tontti/Rn:o	Viranomaisten arkistomerkintöjä varten
XXII	510	24	

Rakennustoimenpide: MUUTOS

Piirustuslaji

Juoks.n:o

Rakennuskohde: KULMA-SARVIS

HATANPÄÄNKATU 1

33100 TAMPERE

Sisältö: 2. KERROS

POHJAPIIRROS

tilanne 2015

Mittakaavat: 1:100

AIHIO ARKKITEHDIT

Suunnittelulaala	Työnumero	Piirustusnumero	Muutostunnus	Tiedosto
ARK	2212	252	.	2212p2_2015

Copyright ©

Satakunnankatu 18 A
33210 Tampere
Finland
puh (03) 3125 0100
fax (03) 3125 0125
email: toimisto@aihioark.fi

Pvm: 11.8.2015

Pääsuunnittelija

Projektiarkkitehti

Piirt. jva

ARKKITEHTITOIMISTOJEN LIITON ATL:n JÄSEN, SUUNNITTELU- JA KONSULTTITOIMISTOJEN LIITON SKOL:n JÄSEN